


**PROJEKT ZAGOSPODAROWANIA TERENU**  
 Budowa boisk sportowych w ramach programu ORLIK 2012  
 Zewnętrzna instalacja kanalizacji sanitarnej  
 Zewnętrzna instalacja kanalizacji deszczowej  
 Zewnętrzna instalacja wodociągowa  
 Zewnętrzna instalacja elektryczna  
 DZ. NR 337,338,323/7 i 322/1, 82-410 Stary Targ  
 SKALA 1:500

Nazwa Opracowania	Projekt zagospodarowania działki nr 337, 338, 323/7 i 322/2
Inwestor	Urząd Gminy w Starym Targu ul. Świerczewskiego 20 82-410 Stary Targ
Branża	Elektryczna
Projektował	Zdzisław Kucharczyk upr. nr 810/EI/04
Sprawił	Andrzej Kamiński upr. nr WAM/0169/POE/04

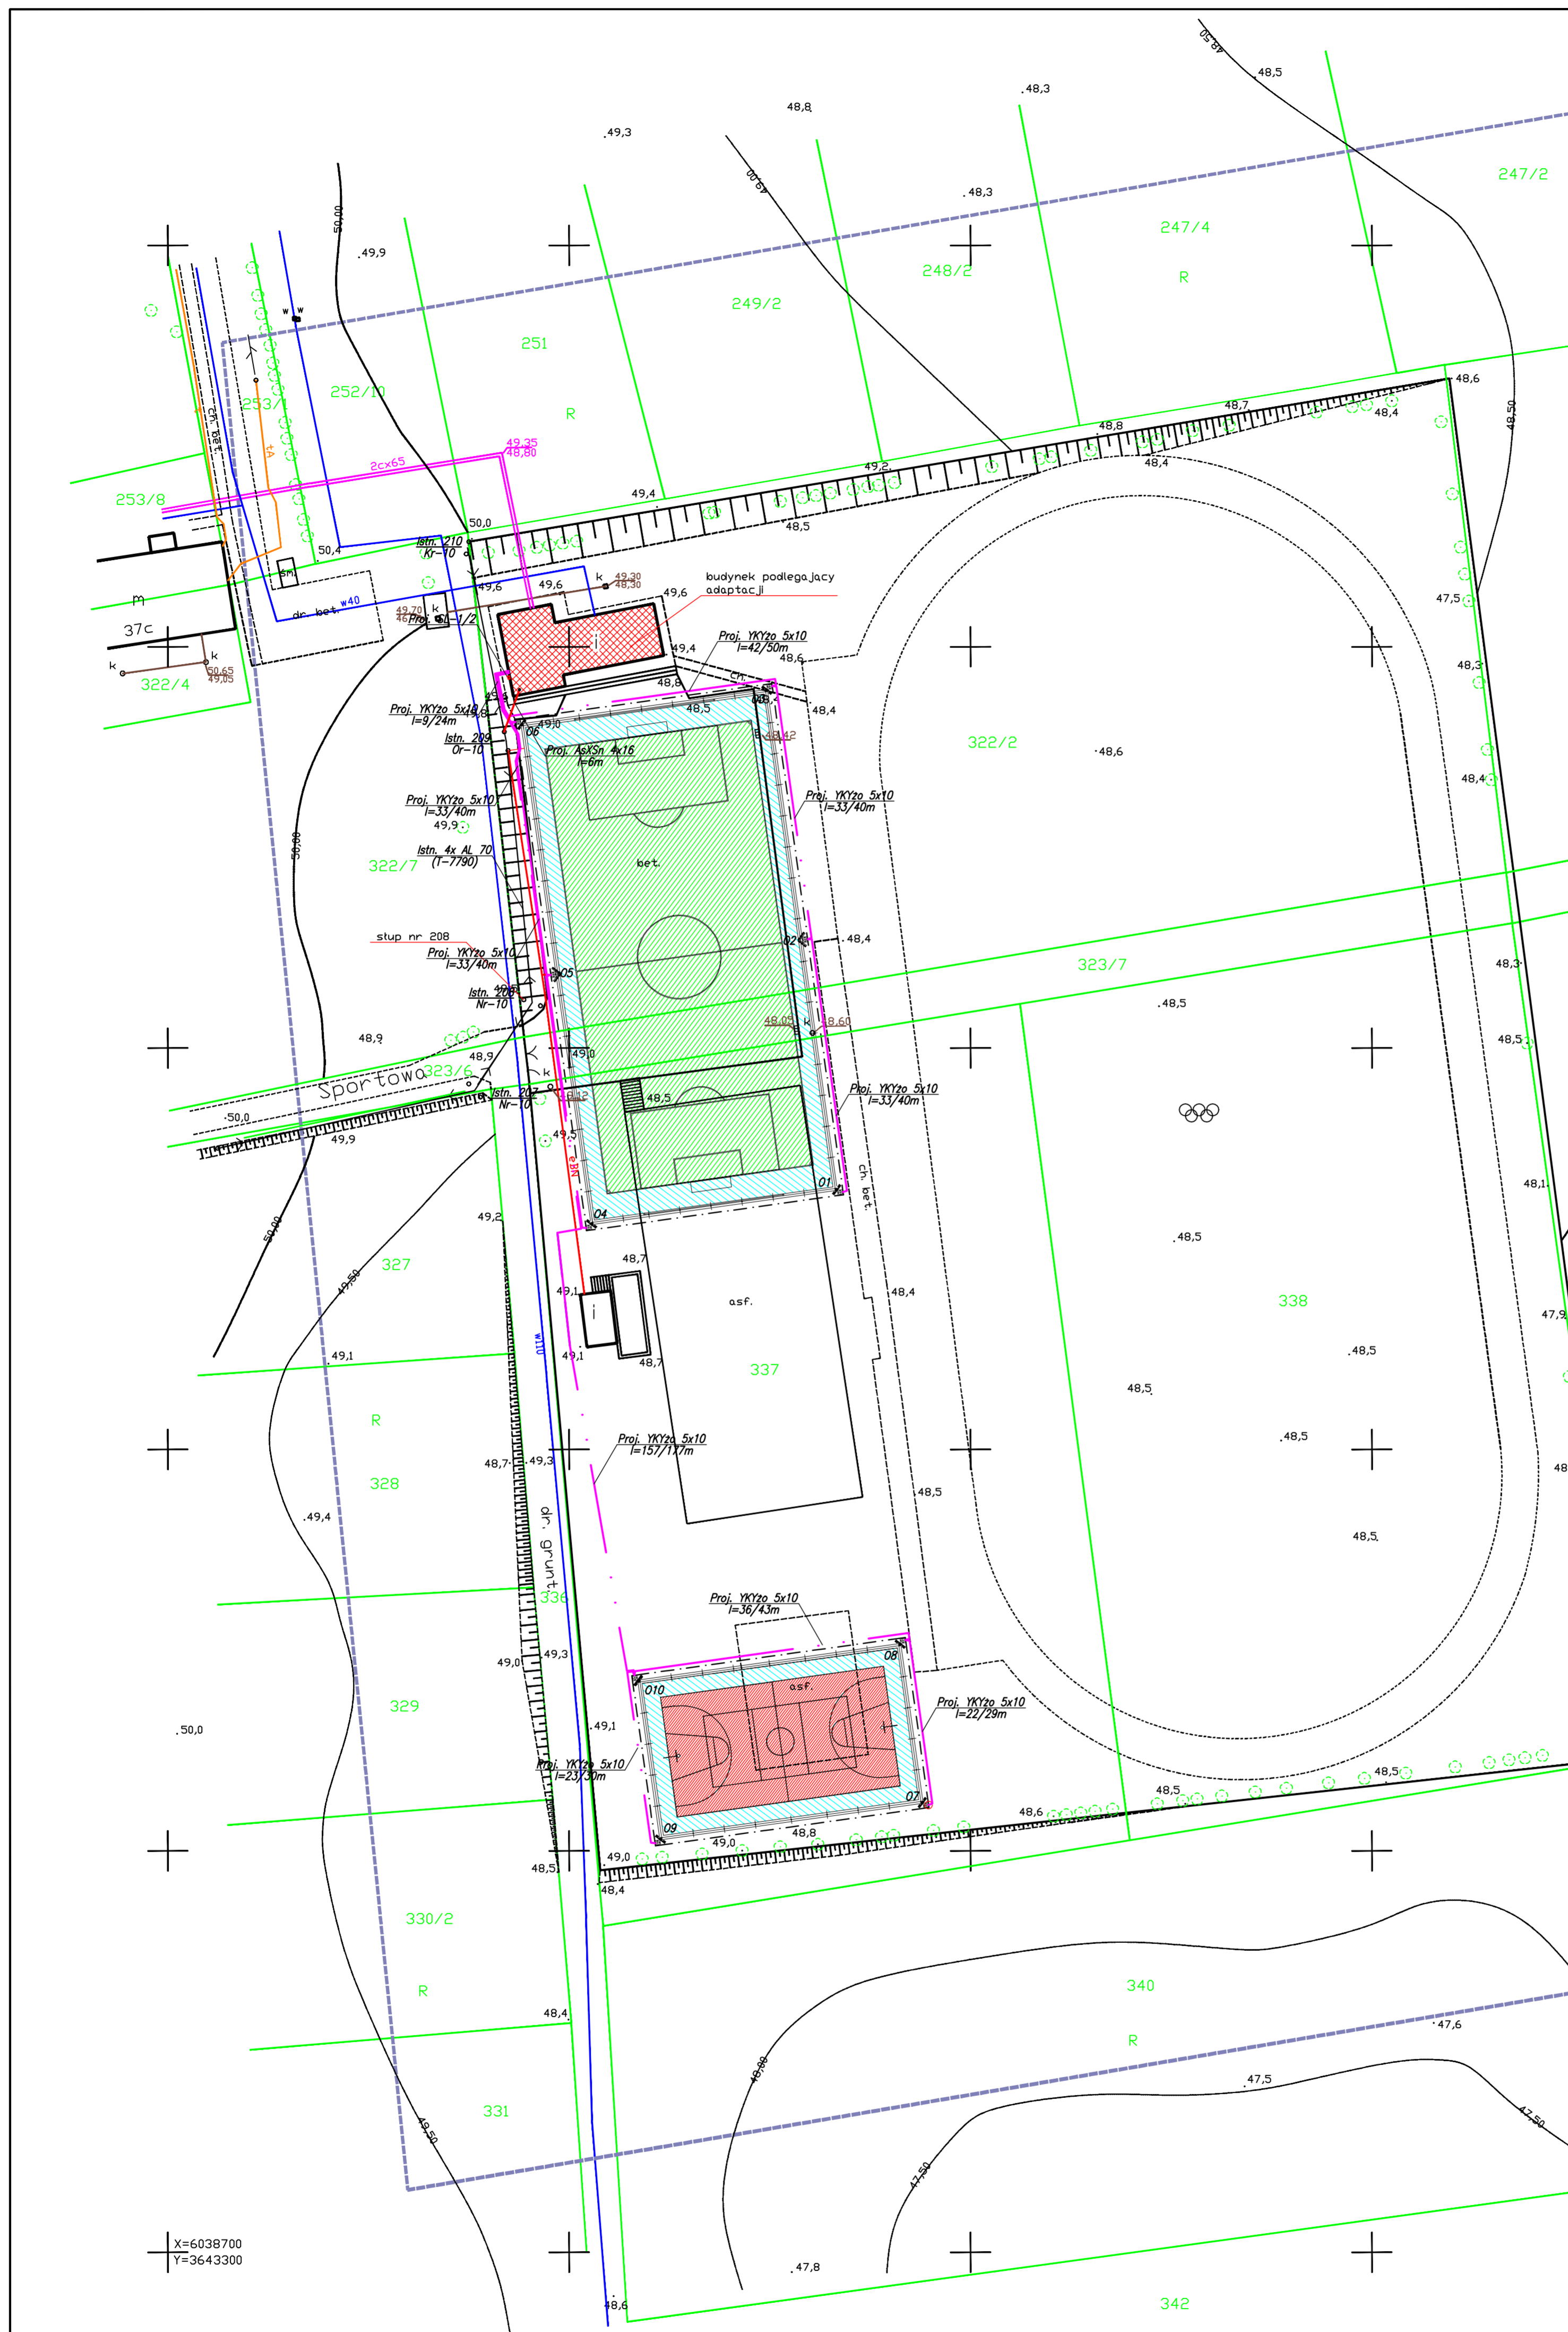

**LEGENDA**

- PROJEKTOWANE BOISKO TRAWIASTE
- PROJEKTOWANE BOISKO WIELOFUNKCYJNE
- PROJEKTOWANE WYBIEGI BOISK wykonane z tej samej nawierzchni jak boisko: boisko do piłki nożnej – sztuczna trawa boisko wielofunkcyjne – poliuretan
- PROJEKTOWANE SŁUPY OŚWIETLENIOWE
- GRANICA DZIAŁKI
- GRANICA OPRACOWANIA
- WEJŚCIA NA TEREN OBIEKTU (bramy)
- WEJŚCIA NA TEREN OBIEKTU (furtki)
- WEJŚCIA DO BUDYNKU
- ISTNIEJĄCY WJAZD NA DZIAŁKĘ
- URZĄDZENIA PROJEKTOWANE**
- PROJEKTOWANE ZASILANIE SŁUPÓW OŚWIETLENIOWYCH
- URZĄDZENIA ISTNIEJĄCE**
- w/w SIĘĆ WODOCIĄGOWA
- e/eN SIĘĆ ENERGETYCZNA
- kd SIĘĆ KANALIZACJI DESZCZOWEJ
- ks SIĘĆ KANALIZACJI SANITARNEJ

X=6038700  
Y=3643300

województwo: pomorskie  
 gmina: Stary Targ  
 okręg: Stary Targ  
 dz. nr: 337,338,323/7,322/2  
 ark. mapy zas.: 335.222.081

**MAPA SYTUACYJNO-WYSOKOŚCIOWA**  
 Skala 1:500  
 1. Osnowa pozioma-układ "1965"  
 2. Osnowa pionowa-poziom "Kronsztadt"  
 Mapę dostosowano do celów projektowych na podstawie materiałów udostępnionych przez P.D.D.G. i K. w Sztumie oraz wykonanych przez K. aktualizację 28/2008  
 Ks. rob. 155/2008  
 dnia 27.06.2008r.

Mapę niniejszą wykonał:

**UWAGI:**  
 1. Nie dochodzono stanu prawnego granic.  
 2. Nie wyklucza się istnienia w terenie innych nie wykazanych na niniejszej mapie urządzeń, które nie były zgłoszone do inwentaryzacji lub o których brak jest informacji w instytucjach branżowych.