


PROJEKT ZAGOSPODAROWANIA TERENU
 Budowa boisk sportowych w ramach programu ORLIK 2012
 Zewnętrzna instalacja kanalizacji sanitarnej
 Zewnętrzna instalacja wodociągowa
 Zewnętrzna instalacja elektryczna
 DZ. NR 337,338,323/7 i 322/1, 82-410 Stary Targ
 SKALA 1:500

Nazwa Opracowania	Projekt zagospodarowania działki nr 337, 338, 323/7 i 322/2
Investor	Urząd Gminy w Starym Targu ul. Świerczewskiego 20 82-410 Stary Targ
Branża	Sanitarna
Projektował	Władysław Szymanski upr. nr 1625/Gd/84
Sprawił	Daniel Łoiszyniec upr. nr 68/Gd/00

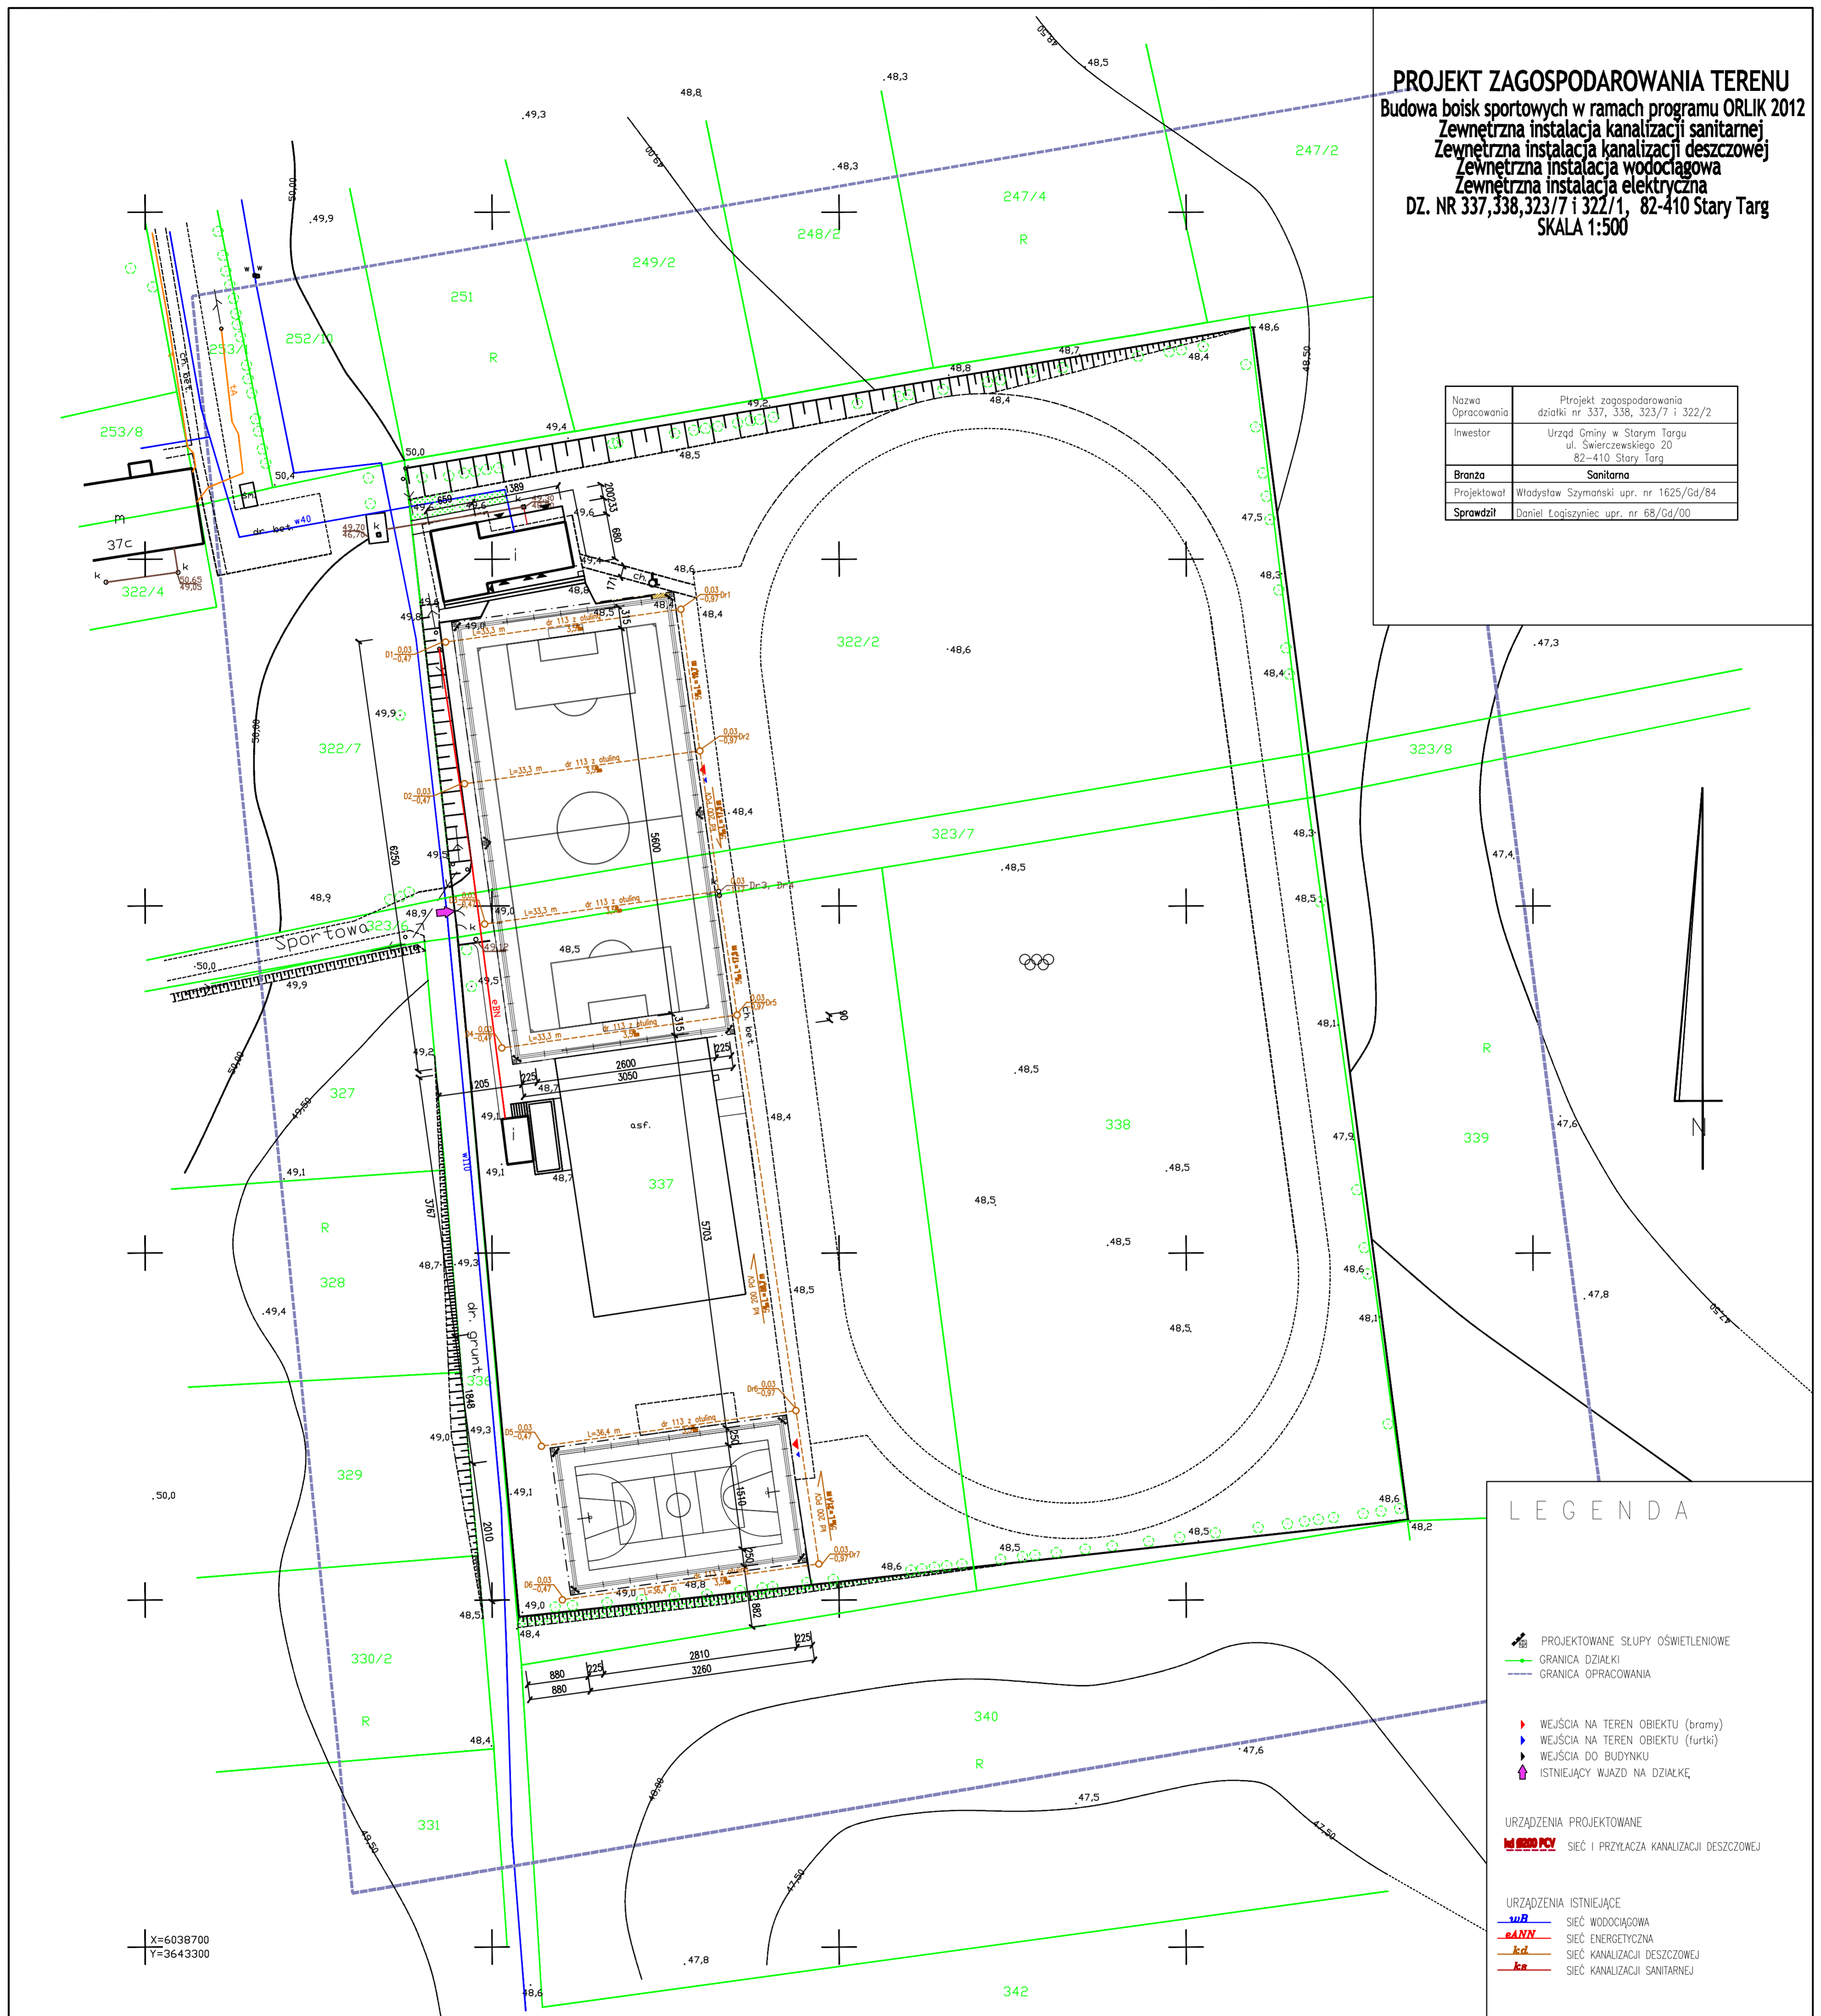

X=6038700
Y=3643300

LEGENDA

- PROJEKTOWANE SŁUPY OŚWIETLENIOWE
- GRANICA DZIAŁKI
- GRANICA OPRACOWANIA
- WEJŚCIA NA TEREN OBIEKTU (bramy)
- WEJŚCIA NA TEREN OBIEKTU (furtki)
- WEJŚCIA DO BUDYNKU
- ISTNIEJĄCY WJAZD NA DZIAŁKĘ
- URZĄDZENIA PROJEKTOWANE
- 800 PCY** SIĘĆ I PRZYŁĄCZA KANALIZACJI DESZCZOWEJ
- URZĄDZENIA ISTNIEJĄCE
- w.w.** SIĘĆ WODOCIĄGOWA
- e.e.** SIĘĆ ENERGETYCZNA
- k.k.** SIĘĆ KANALIZACJI DESZCZOWEJ
- k.s.** SIĘĆ KANALIZACJI SANITARNEJ

województwo: pomorskie
 gmina: Stary Targ
 obręb: Stary Targ
 dz. nr: 337,338,323/7,322/2
 ark. mapy zas.: 335.222.081

MAPA SYTUACYJNO-WYSOKOŚCIOWA
 Skala 1:500
 1. Osnowa pozioma-uktad "1965"
 2. Osnowa pionowa-poziom "Kronsztadt"
 Mapę dostosowano do celów projektowych na podstawie materiałów udostępnionych przez P.D.D.G. i K. w Sztumie oraz wykonanej aktualizacji

Mapę niniejszą wykonał:
 KERG: 328/2008
 K.S. rob. 155/2008
 Główna 27.06.2008r.

UWAGI:
 1. Nie dochodzono stanu prawnego granic.
 2. Nie wyklucza się istnienia w terenie innych nie wykazanych na niniejszej mapie urządzeń, które nie były zgłoszone do inwentaryzacji lub o których brak jest informacji w instytucjach branżowych.