
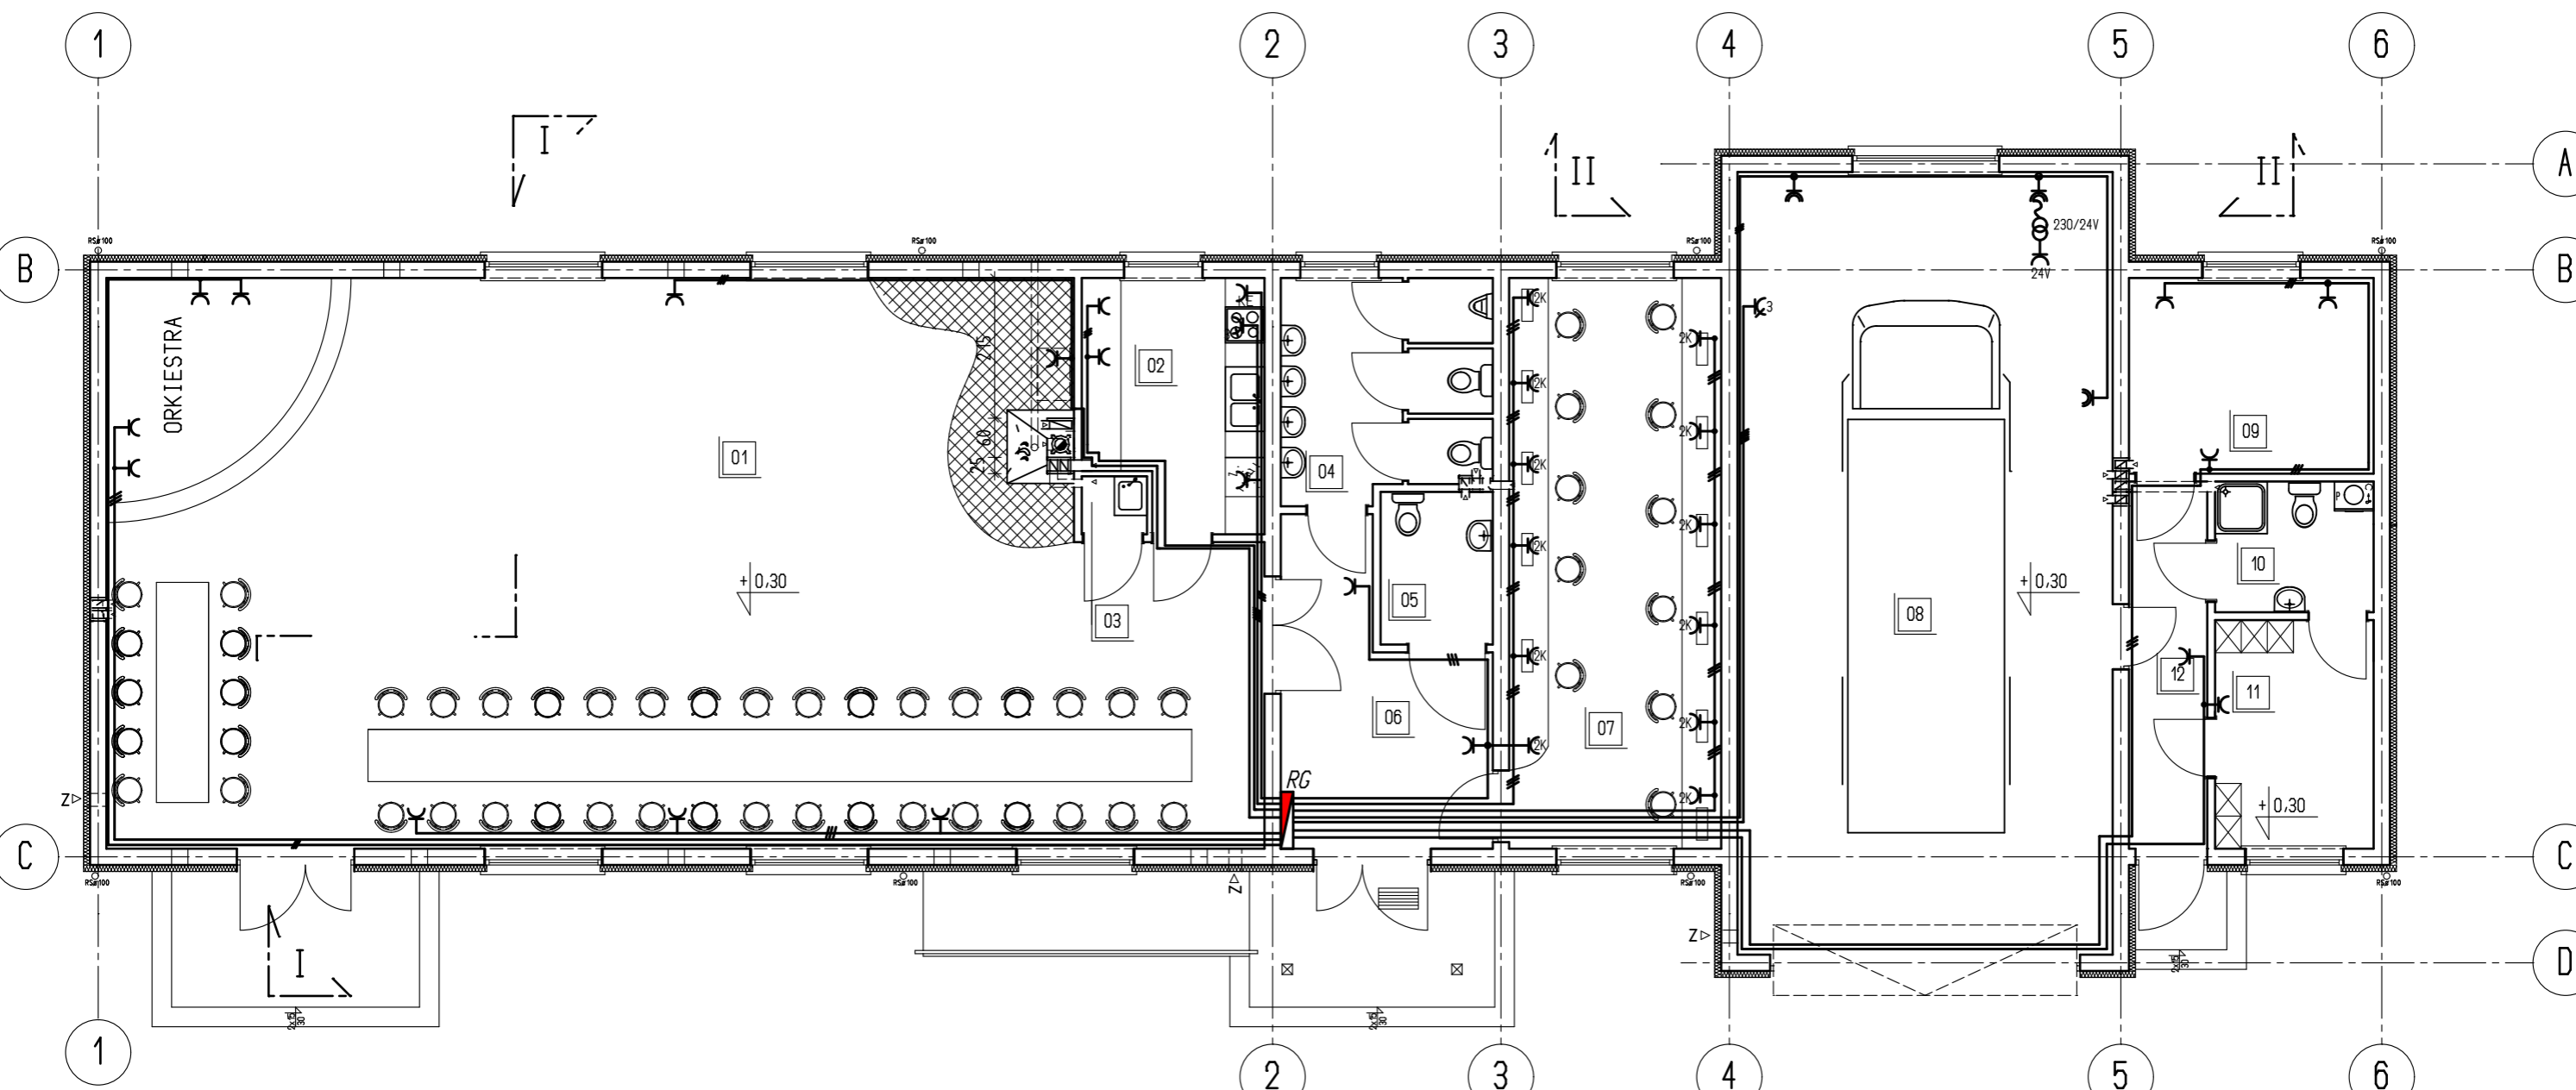


RZUT PARTERU - GNIAZDA skala 1:100

Skala:

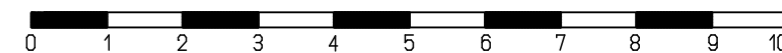


01	ŚWIETLICA
143,48m ²	terakota
02	KUCHNIA
9,95m ²	terakota
03	Pom gospodarcze
0,90m ²	terakota
04	W-C
10,51m ²	terakota
05	W-C NIEPEŁN
4,00m ²	terakota
06	KORYTARZ
13,06m ²	terakota

07	POM. KOMPUTEROWE
28,43m ²	terakota
08	GARAZ REMIZ
69,00m ²	terakota
09	POM. BIUROWE
11,25m ²	terakota
10	ŁAZIENKA
4,87m ²	terakota
11	SZATNIA
8,51m ²	terakota
12	KORYTARZ
6,76m ²	terakota

- 2szt gniazdo podwójne 2x10+N+PE p.t.
- gniazdo hermetyczne 2x10+N+PE p.t.

Pc= 3 10,72m

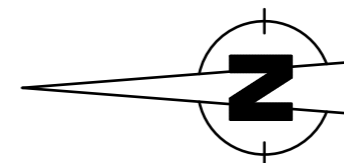

PROJ-BUD		PROJEKTOWANIE I NADZORY
Malbork ul. Chopina 19/2 tel.kom. 0696-447-558		
Nazwa i adres obiektu	BUDYNEK ŚWIETLICY Z REMIZĄ	branża ELEKTR
Tytuł	RZUT PARTERU -GNIAZDA	skala 1:100
Projektował	inż. Tadeusz Dymek upr.nr. 1693/EL/91	data 02.2009 nr.rys. E-3