


RZUT PIWNICY skala 1:100

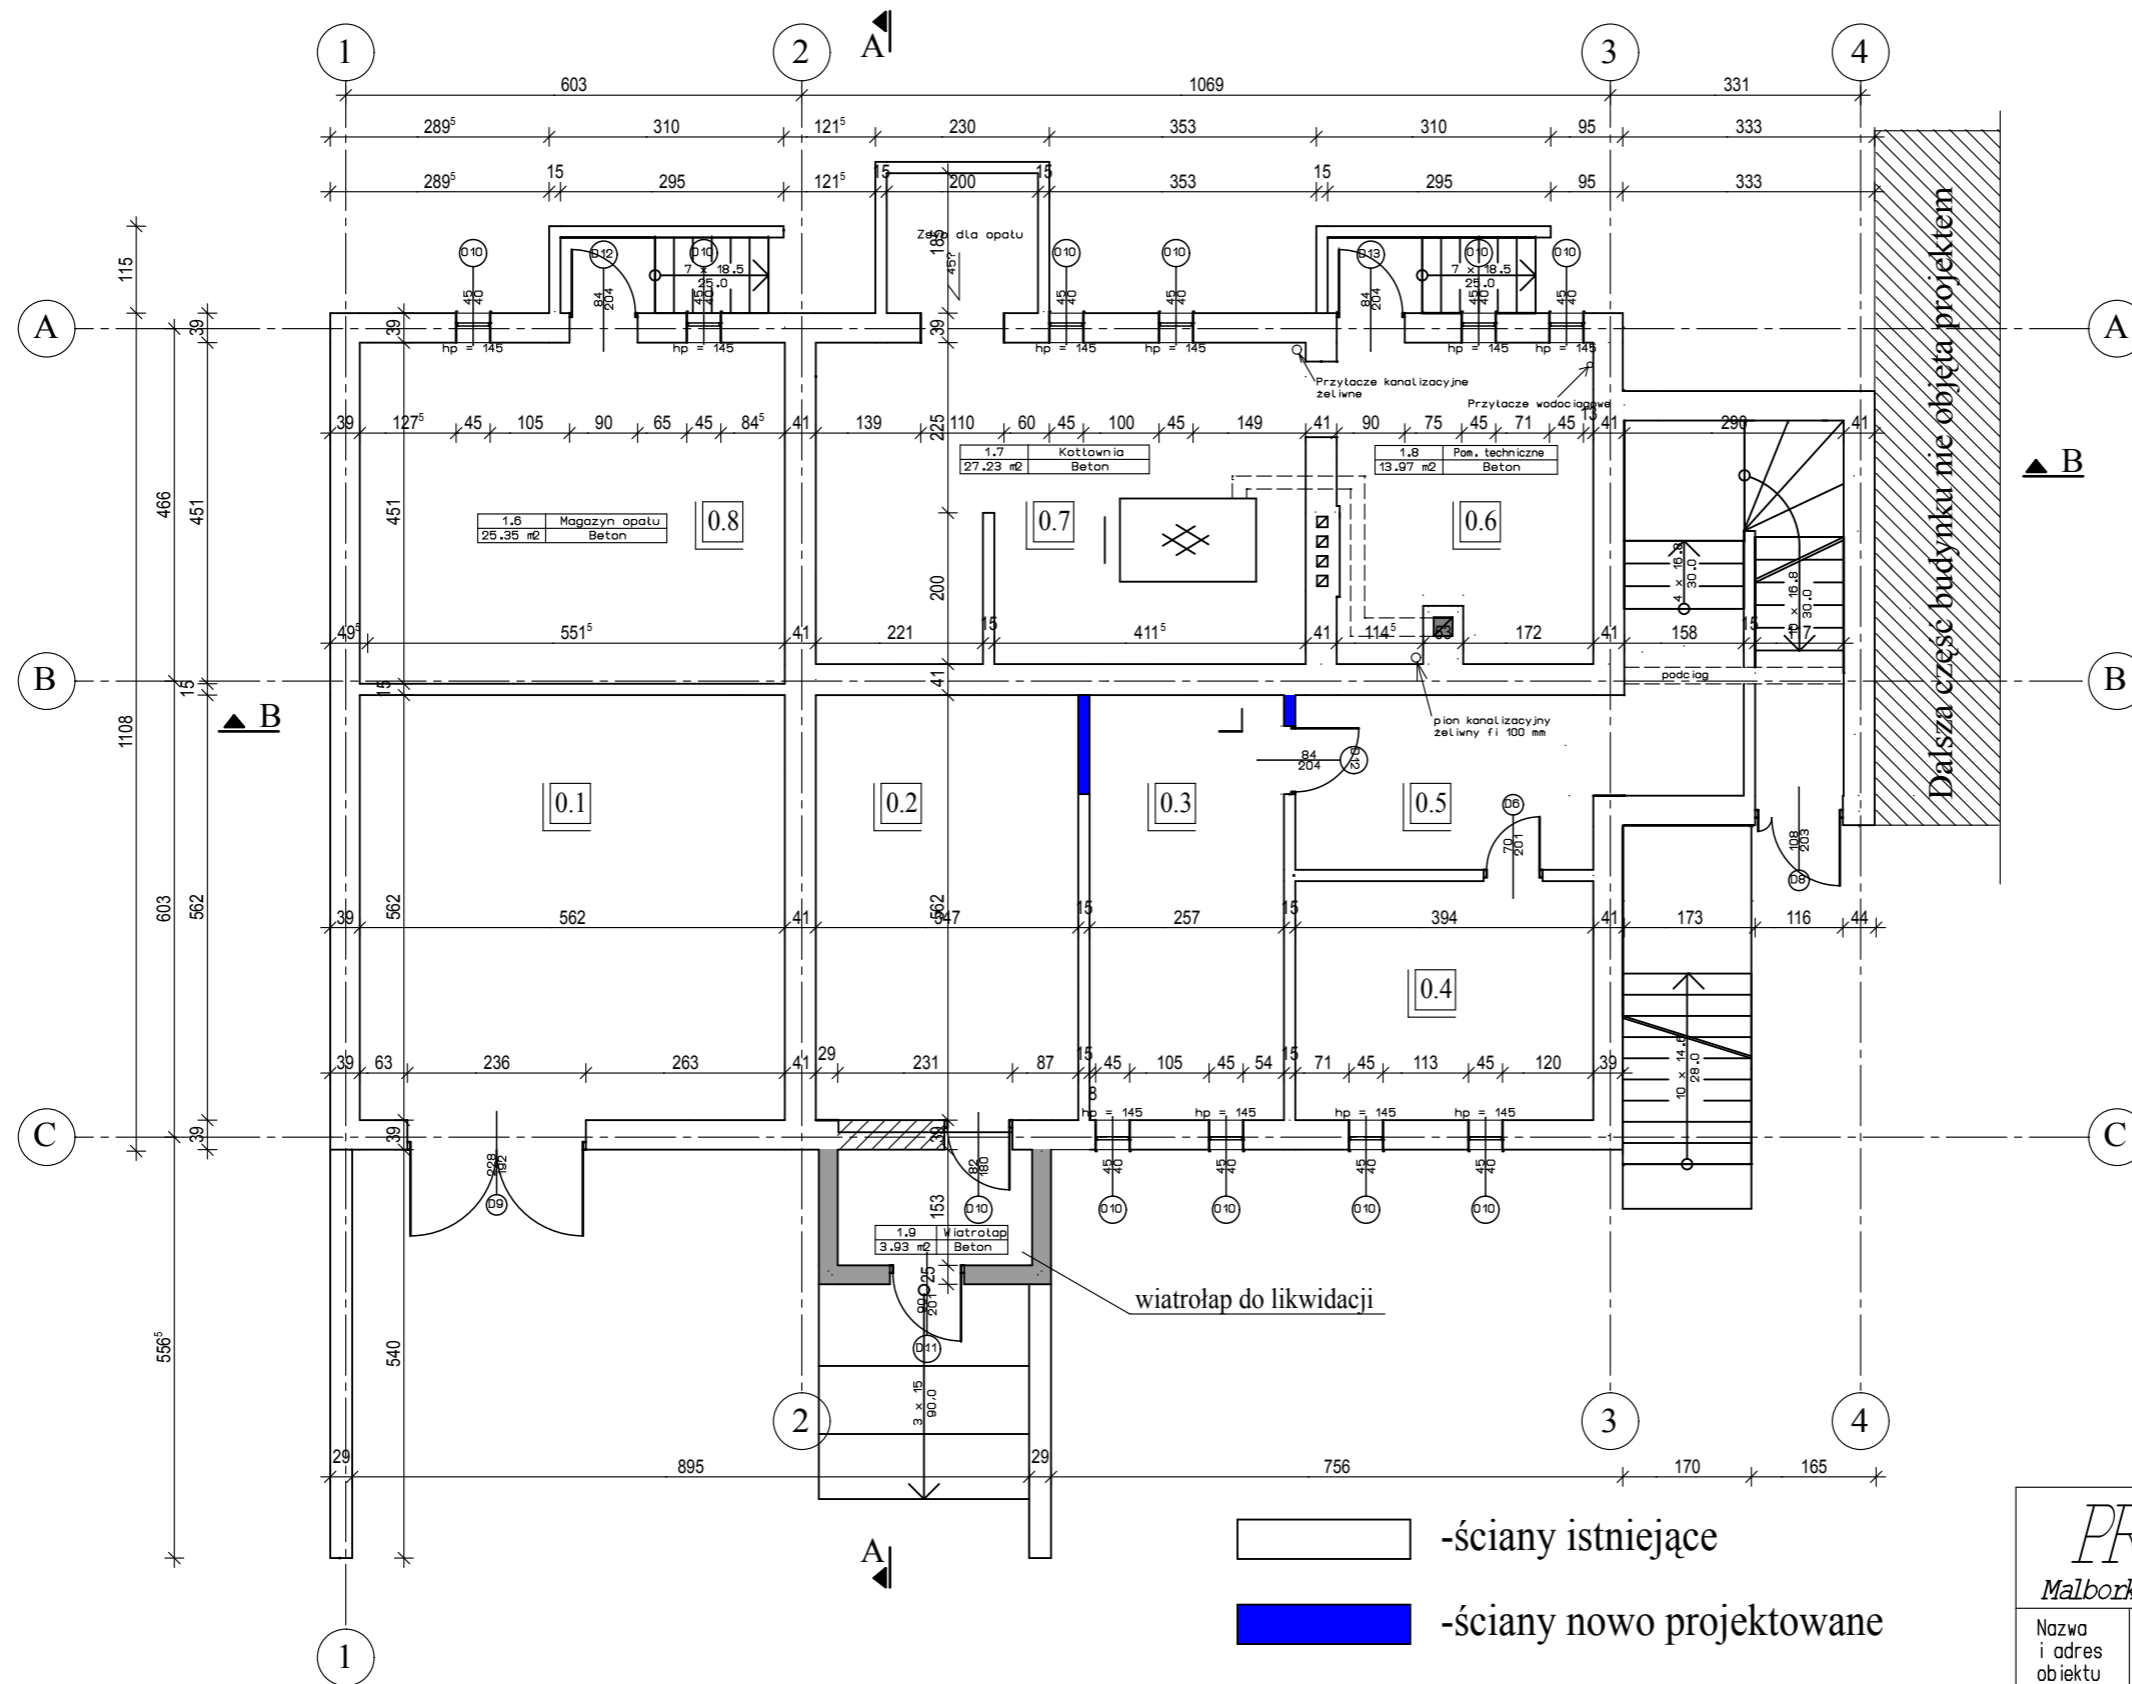

PIWNICA

0.1	GARAŻ
31,58 m ²	Posadzka betonowa
0.2	GARAŻ
19,50 m ²	Gres
0.3	POM. PIWNICZNE
14,40 m ²	Gres
0.4	POM. PIWNICZNE
12,45 m ²	Posadzka betonowa
0.5	KOMUNIKACJA
17,80 m ²	Gres
0.6	POM. TECHNICZNE
13,97 m ²	Posadzka betonowa
0.7	KOTŁOWNIA
27,23 m ²	Posadzka betonowa
0.8	POM. PIWNICZNE
25,35 m ²	Posadzka betonowa

162,28 m²

- ściany istniejące
- ściany nowo projektowane
- otwory zamurowane
- otwory do wykucia
- ściany do wyburzenia

PROJ-BUD *PROJEKTOWANIE I NADZORY*

Malbork ul. H. Lasaka 4 tel.kom. 0696-447-558

Nazwa i adres obiektu	ZMIANA SPOSOBU UŻYTKOWANIA BUDYNKU SZKOŁY NA MIESZKANIA	branza ARCHIT
Tytuł	RZUT PIWNICY	skala 1:100
Projektował	mgr inż.arch Bogumita Gasior upr.nr. 5181/Gd/92	data 03.2010
Opracował	inż. Jarosław Pestka upr.nr. POM/0132/P00K/09	nr.rys. A-1