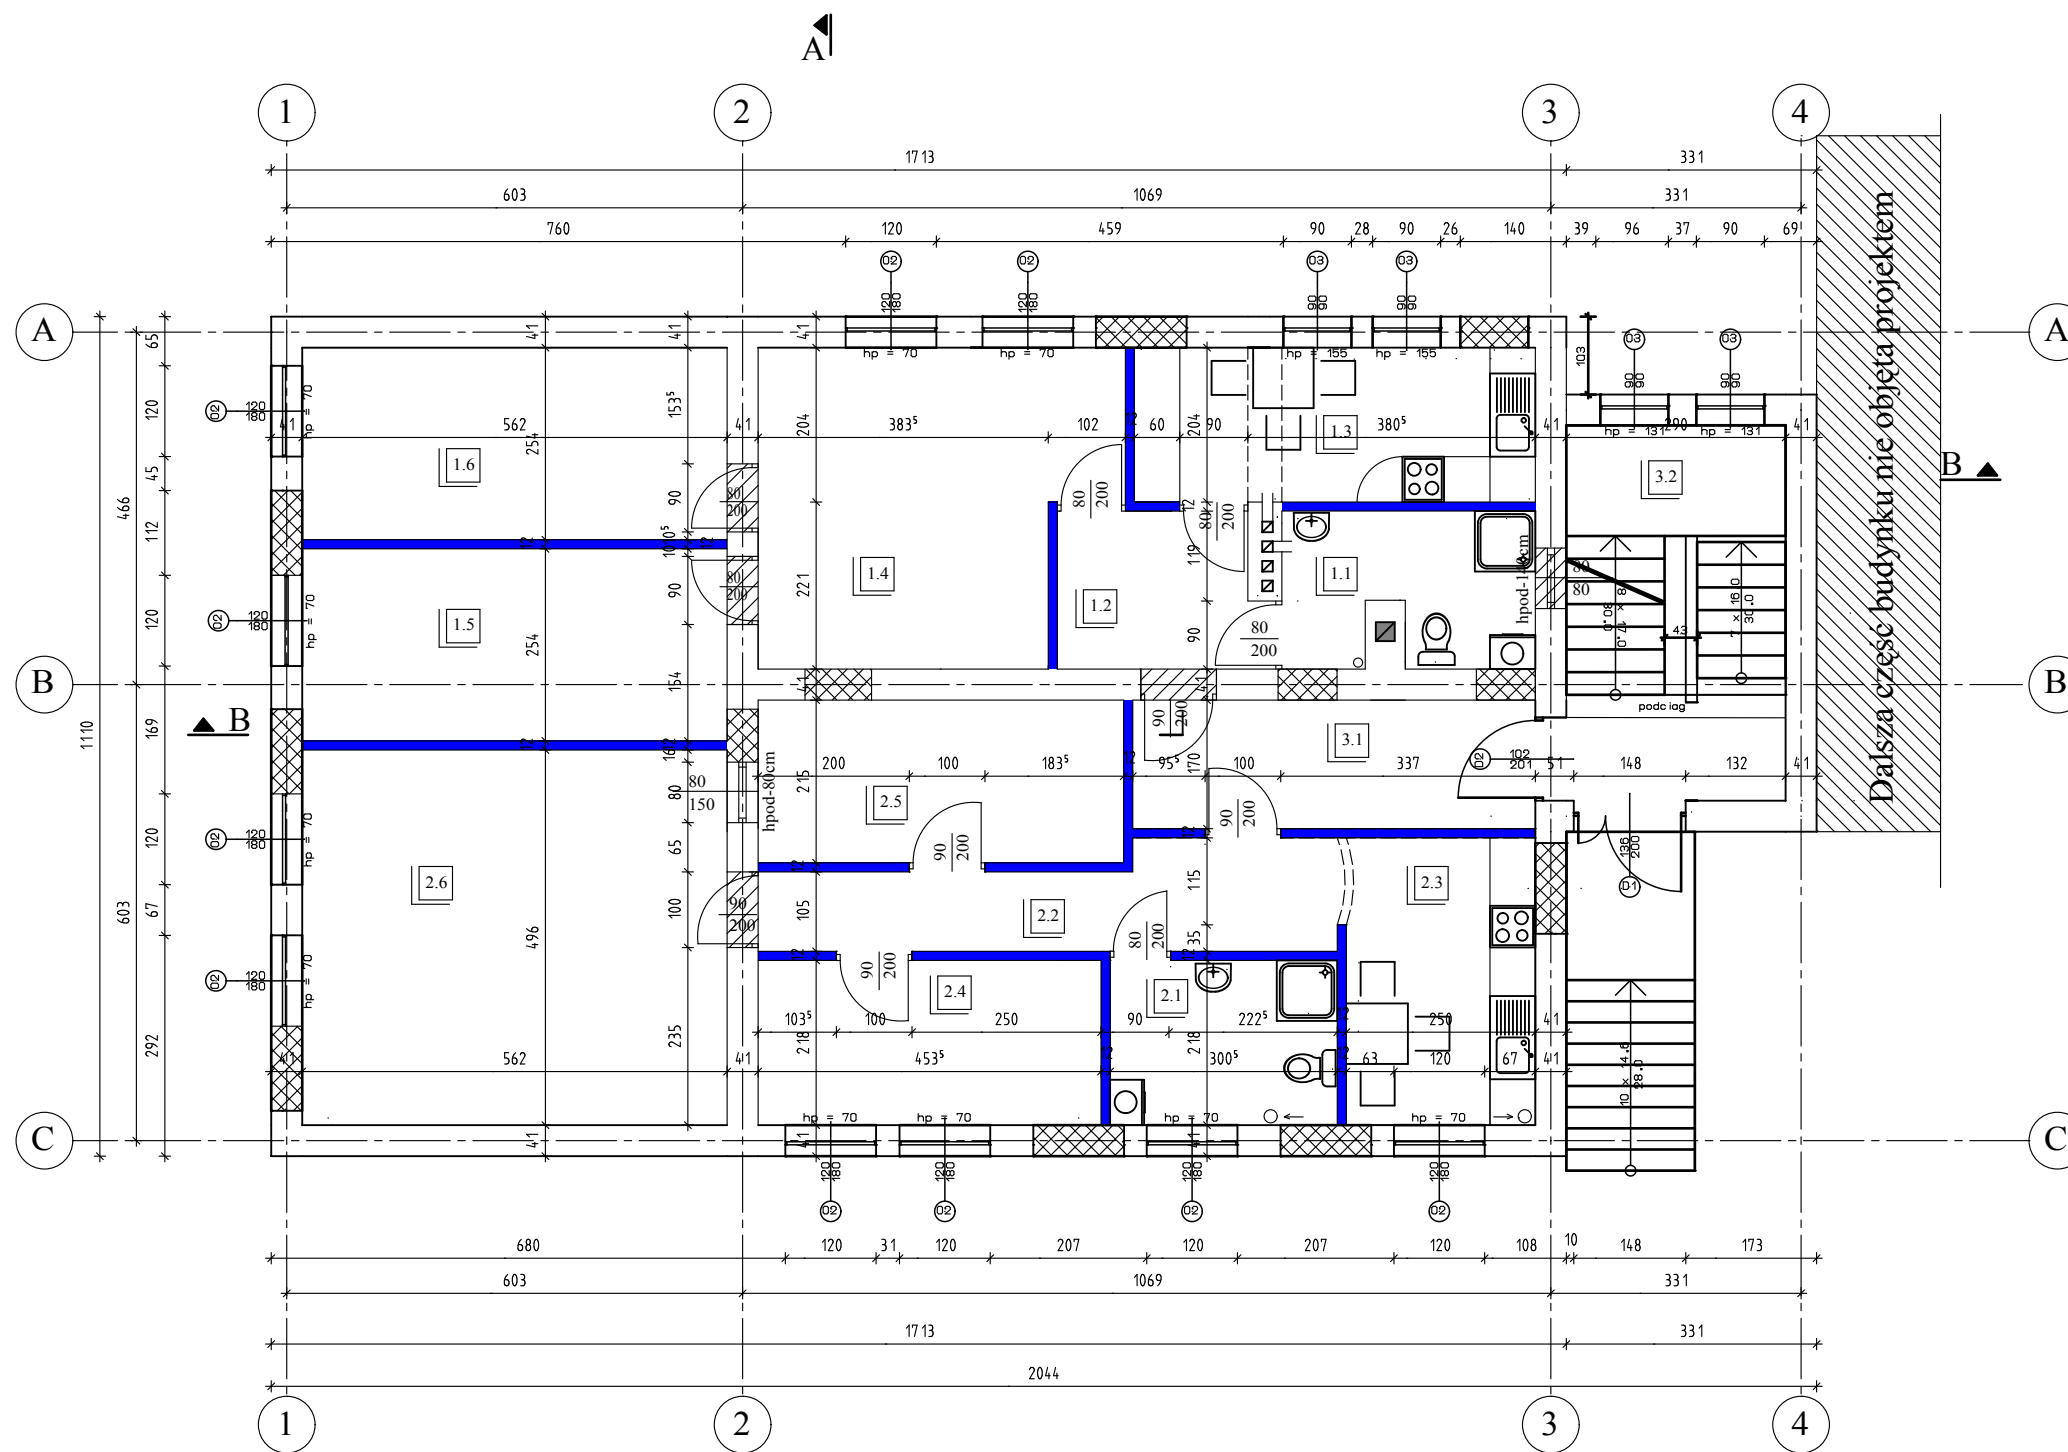


RZUT PARTERU skala 1:100



MIESZKANIE NR.1

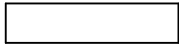


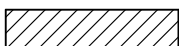
1.1	LAZIENKA	6,90m ²	terakota
1.2	KORYTARZ	5,25m ²	panele podłogowe
1.3	KUCHNIA	10,80m ²	terakota
1.4	POKÓJ	18,35m ²	panele podłogowe
1.5	POKÓJ	14,25m ²	panele podłogowe
1.6	POKÓJ	14,25m ²	panele podłogowe

69,80m²

MIESZKANIE NR.2

2.1	LAZIENKA	6,50m ²	terakota
2.2	KORYTARZ	9,25m ²	panele podłogowe
2.3	KUCHNIA	9,50m ²	terakota
2.4	POKÓJ	9,85m ²	panele podłogowe
2.5	GARDEROBA	10,40m ²	panele podłogowe
2.6	POKÓJ	27,85m ²	panele podłogowe

73,35m²

-  -ściany istniejące
-  -ściany nowo projektowane
-  -otwory zamurowane
-  -otwory do wykucia

CZĘŚCI WSPÓLNE

3.1	KORYTARZ	9,05m ²	terakota
3.2	KOMUNIKACJA	14,35m ²	terakota

23,40m²

Nazwa i adres obiektu	ZMIANA SPOSOBU UŻYTKOWANIA BUDYNKU SZKOŁY NA MIESZKANIA	branża ARCHIT
Tytuł	RZUT PARTERU	skala 1:100
Projektował	mgr inż.arch Bogumita Gasior upr.nr. 5181/Gd/92	data 03.2010
Opracował	inż. Jarosław Pestka upr.nr. POM/0132/P00K/09	nr.rys. A-2