


# RZUT PIĘTRA skala 1:100

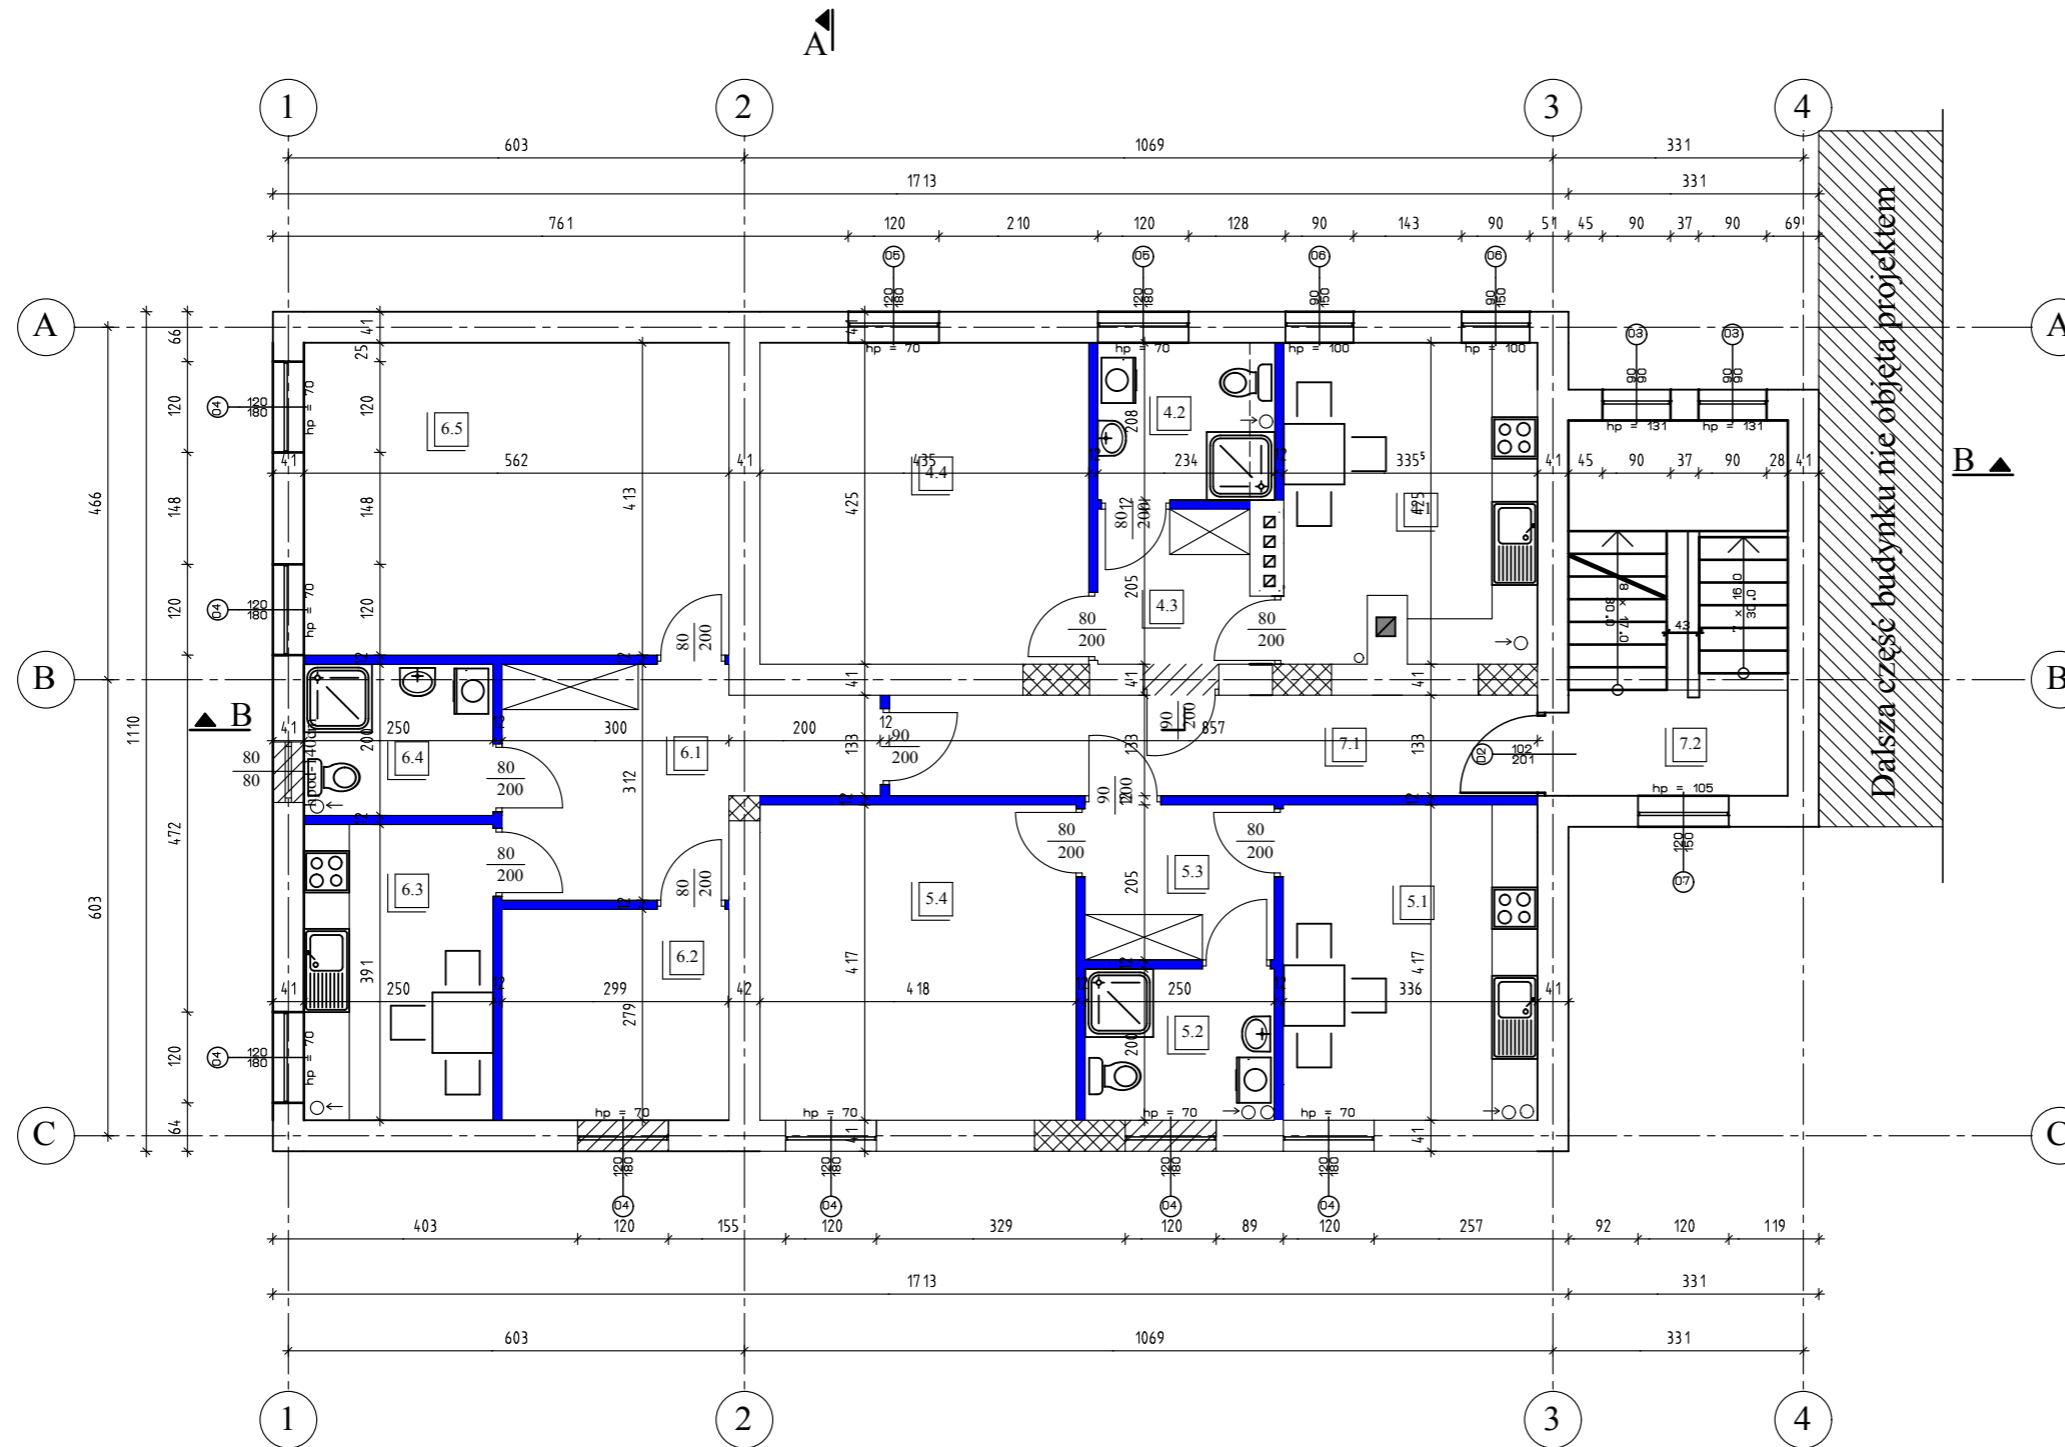

Dalsza część budynku nie objęta projektem

### MIESZKANIE NR.3

4.1	KUCHNIA	13,70m <sup>2</sup>	terakota
4.2	ŁAZIENKA	4,80m <sup>2</sup>	terakota
4.3	KORYTARZ	4,40m <sup>2</sup>	panele podlogowe
4.4	POKÓJ	18,40m <sup>2</sup>	panele podlogowe

41,30m<sup>2</sup>

### MIESZKANIE NR.4

5.1	KUCHNIA	14,00m <sup>2</sup>	terakota
5.2	ŁAZIENKA	5,00m <sup>2</sup>	terakota
5.3	KORYTARZ	5,10m <sup>2</sup>	panele podlogowe
5.4	POKÓJ	17,40m <sup>2</sup>	panele podlogowe

41,50m<sup>2</sup>

### MIESZKANIE NR.5

6.1	KORYTARZ	12,0m <sup>2</sup>	panele podlogowe
6.2	POKÓJ	8,30m <sup>2</sup>	panele podlogowe
6.3	KUCHNIA	9,70m <sup>2</sup>	terakota
6.4	ŁAZIENKA	5,00m <sup>2</sup>	terakota
6.5	POKÓJ	23,20m <sup>2</sup>	panele podlogowe

58,20m<sup>2</sup>

### CZĘŚCI WSPÓLNE

7.1	KORYTARZ	11,35m <sup>2</sup>	terakota
7.2	KOMUNIKACJA	14,35m <sup>2</sup>	terakota

25,70m<sup>2</sup>

- ściany istniejące
- ściany nowo projektowane
- otwory zamurowane
- otwory do wykucia

<b>PROJ-BUD</b>		<b>PROJEKTOWANIE I NADZORY</b>
Malbork ul. H Lasaka 4 tel.kom. 0696-447-558		
Nazwa i adres obiektu	ZMIANA SPOSOBU UŻYTKOWANIA BUDYNKU SZKOŁY NA MIESZKANIA	branza ARCHIT
Tytuł	RZUT PIĘTRA	skala 1:100
Projektował	mgr inż.arch Bogumita Gasior upr.nr. 5181/Gd/92	data 01.2010
Opracował	inz. Jarosław Pestka upr.nr. POM/0132/P00K/09	nr.rys. <b>A-3</b>