


SKŁUP STALOWY, OCYNKOWANY $\phi 60$
 POKRYTY LAKIEREM POLIESTROWYM, KOLOR RAL 6005

SIATKA

1. TRAWA NATURALNA
2. GRUNT RODZIMY

1. NAWIERZCHNIA POLIURETANOWA
2. WARSTWA STABILIZACYJNA MIN. 35mm
3. KRUSZYWO ŁAMANE 0-6mm
4. KRUSZYWO ŁAMANE 5-40mm
5. ZAGĘSZCZONA PODSYPKA PŁASKOWA 300mm
6. GRUNT RODZIMY

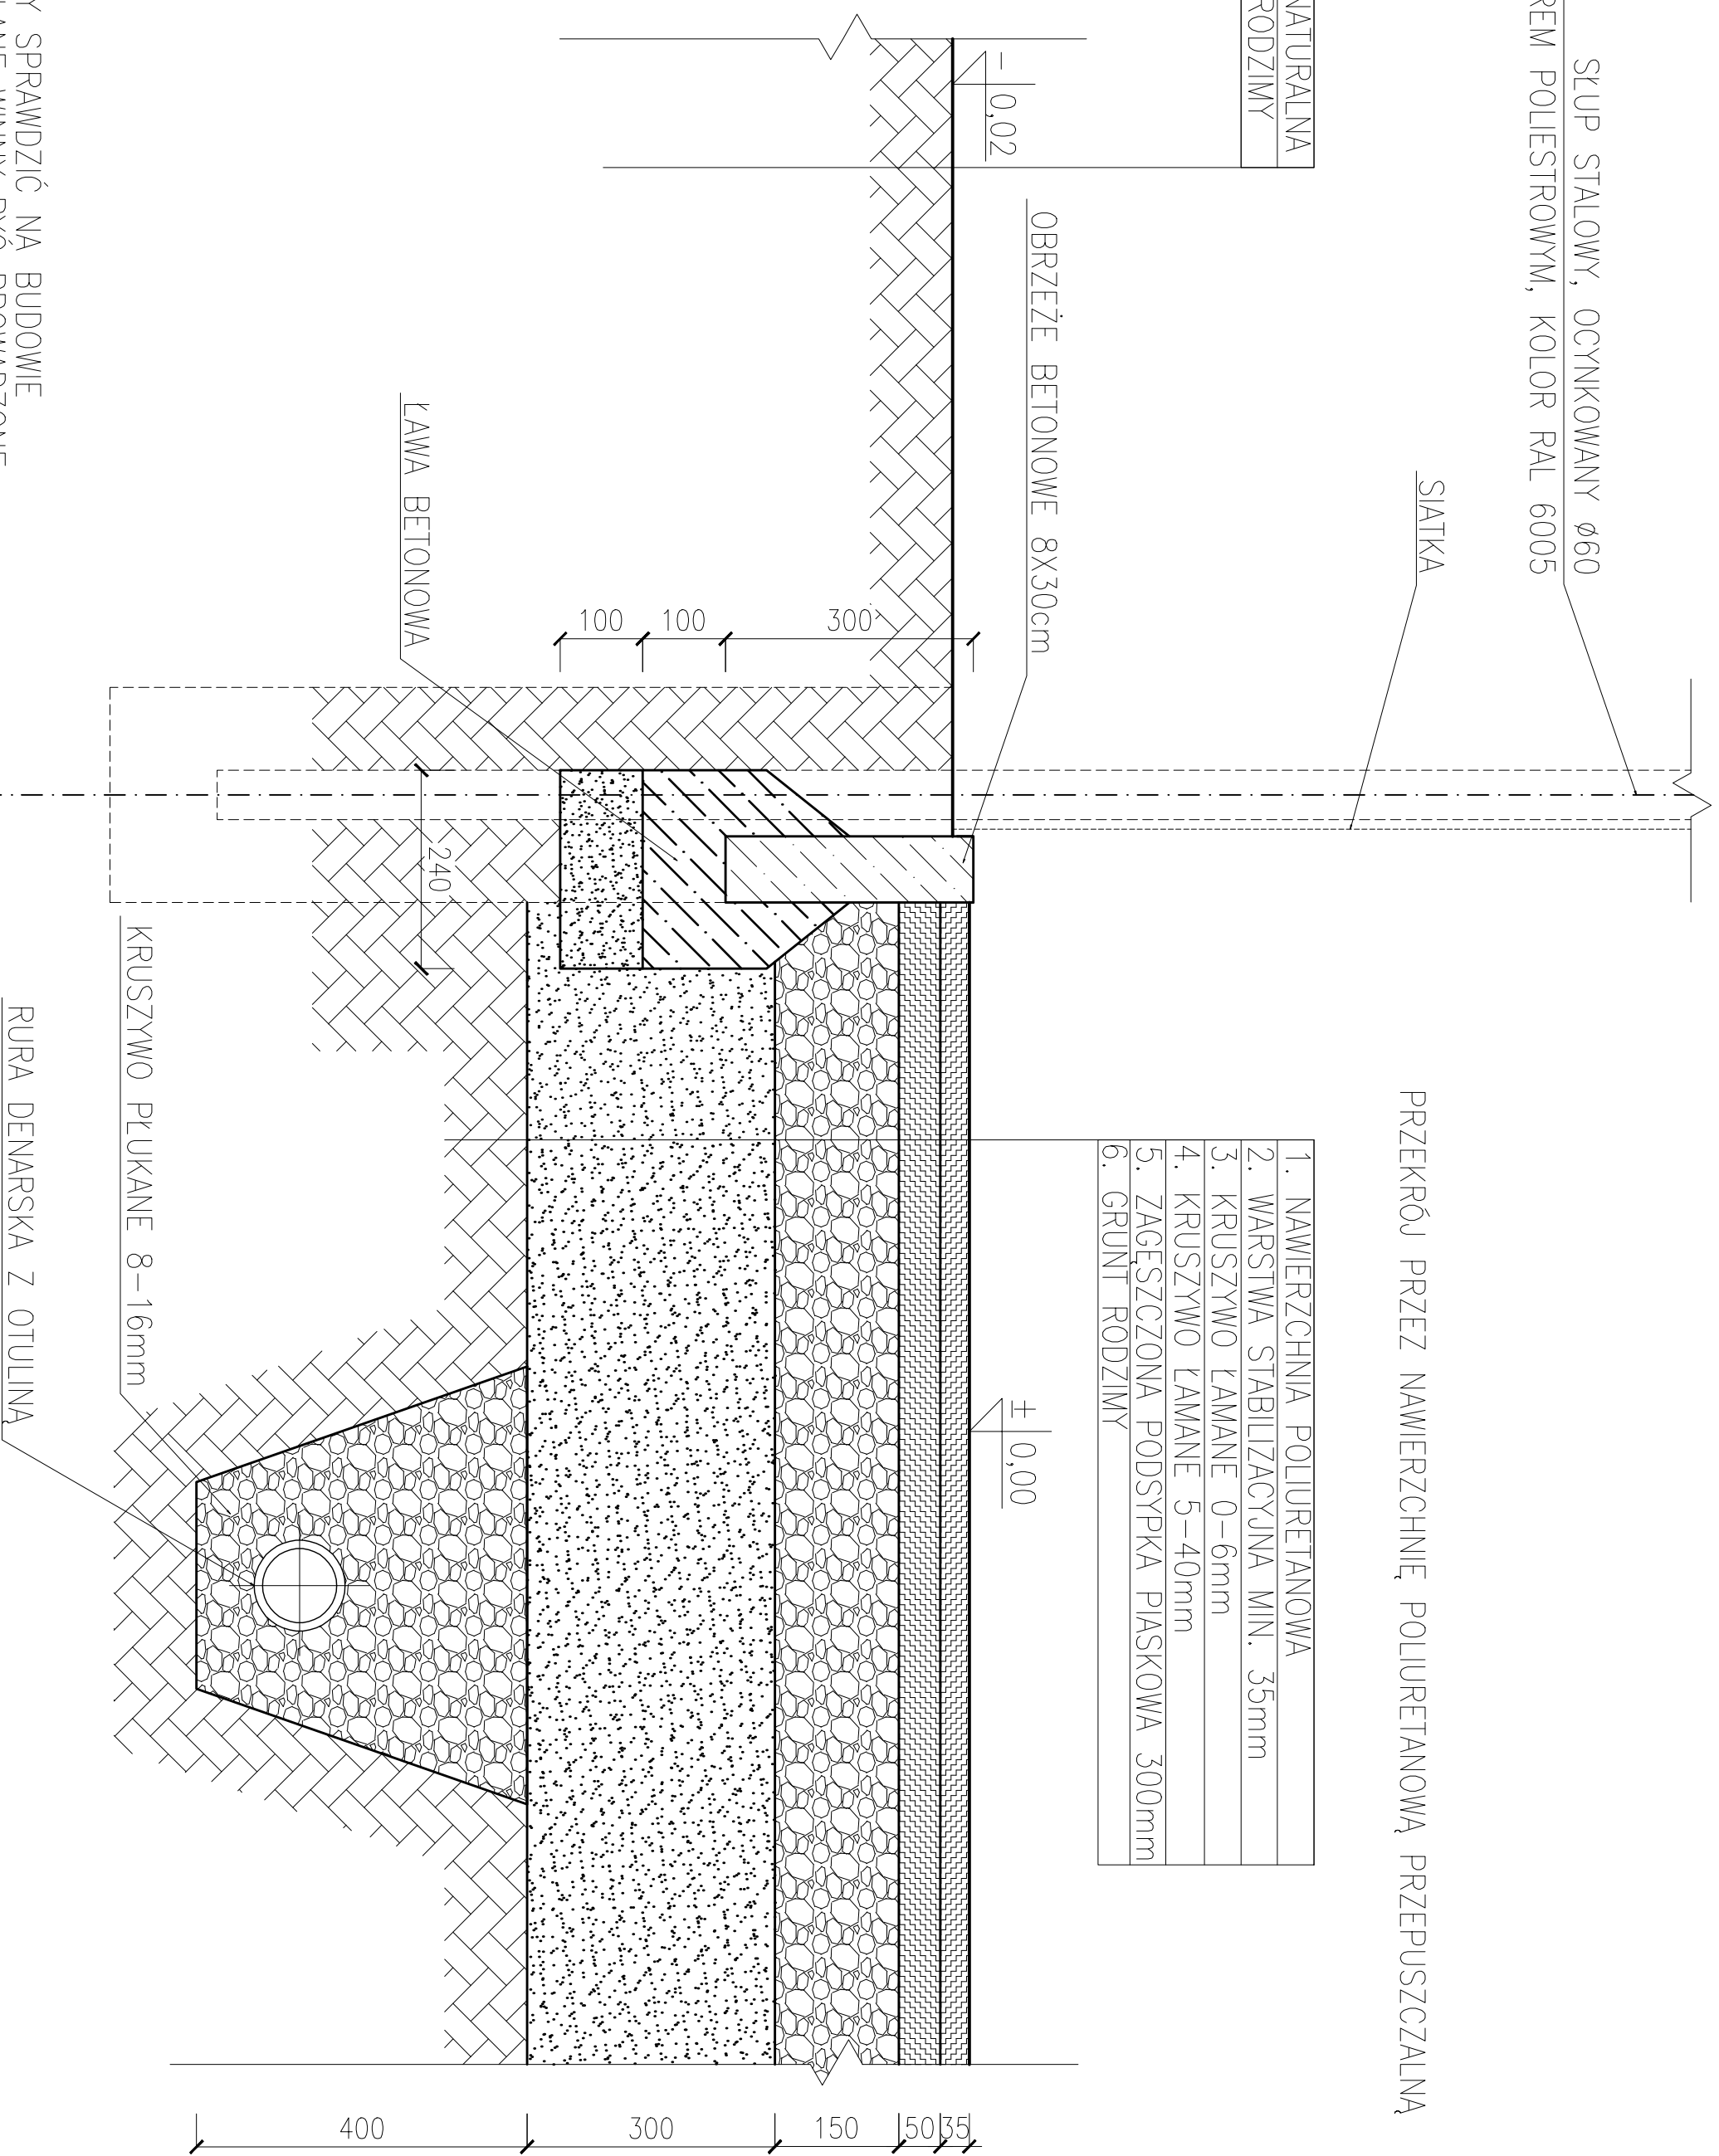

UWAGA:
 - WSZYSTKIE WYMIARY NALEŻY SPRAWDZIĆ NA BUDOWIE
 - WSZYSTKIE ROBÓTY BUDOWLANE WINNY BYĆ PROWADZONE
 ZGOSINIE ZE SZTUKĄ BUDOWLANĄ

A. M. NIERUCHOMOŚCI

Nazwa i Adres Obiektu	Budowa zespołu boisk sportowych wraz z zapleczem sanitarno-szafelnym i niezbędną infrastrukturą techniczną, w ramach programu "Moje Boisko - Oik 2012" 82-410 Stary Targ, dz. nr 337, 338, 323/7 i 322/2	Branża Konstrukcja
Investor	Urząd Gminy w Starym Targu ul. Świerczewskiego 20, 82-410 Stary Targ	Data opracowania Lipiec 2008r.
Projektował	Jerzy Kłodziejski	upr. nr 2042/EI/98
Sprawił	Jerzy Jurec	upr. nr 288/Gd/74
Tytuł rysunku	PRZEKRÓJ PRZEZ NAWIERZCHNIĘ BOISKA POLIURETAN WODNO-PRZEPUSZCZALNY	Nr rysunku
		Skala 1:10