Rzut fundamentów Skala 1:100

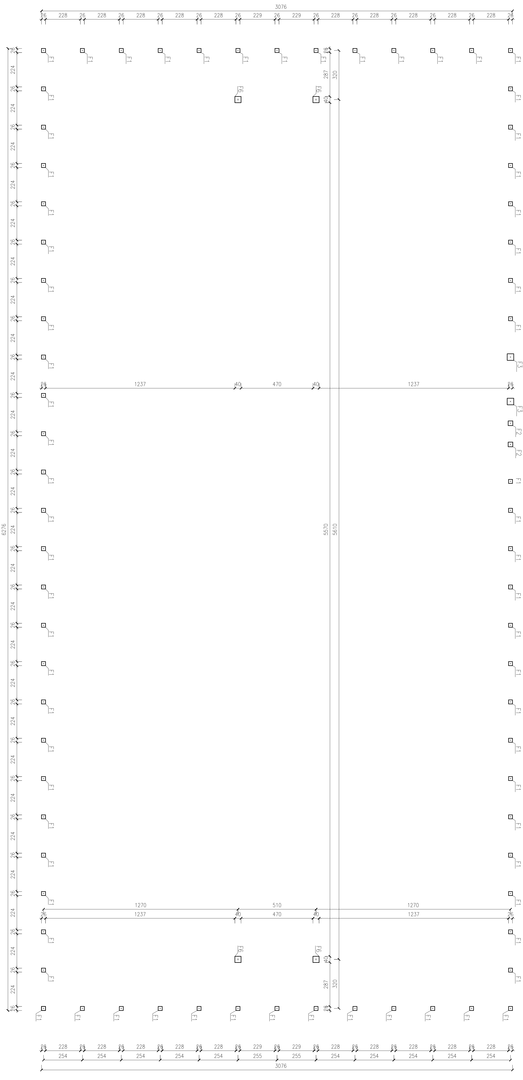

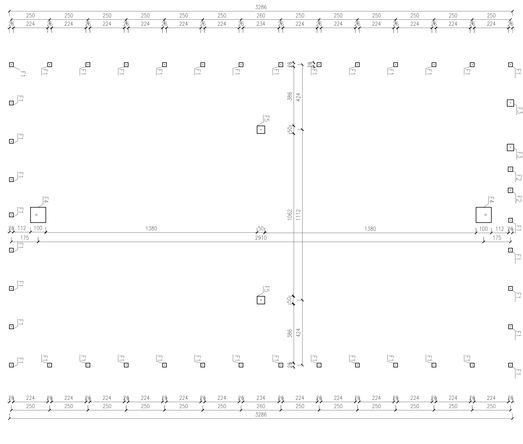

A. W. NIERUCHOMOŚCI			
Nazwa i adres	Nazwa i adres obiektu budowlanego, którego projekt dotyczy, a w przypadku braku nazwy i adresu - jego rodzaj i przeznaczenie, oraz określenie jednostki ewidencyjnej, obrębu i numeru działki lub numerów działek, w których obiekt budowlany ma być zlokalizowany	Nazwa dokumentu	
Nazwa i adres	Budynek mieszkalny jednorodzinny z garażem wolnostojącym i instalacją fotowoltaiczną o mocy 6,5 kW ul. Brzechwy 30, 43-438 Skoczów, Łąka działka nr 1/1	Rzut fundamentów	
Projektował	mgr inż. Piotr Kaczmarczyk upr. nr 7/2012/BK	Skala	Data
Sprawdził	mgr inż. Piotr Kaczmarczyk upr. nr 7/2012/BK	1:100	01.2026
Uprawnienia			
Wykonała			