


Widok dachu – po rozbudowie Skala 1:100

A=

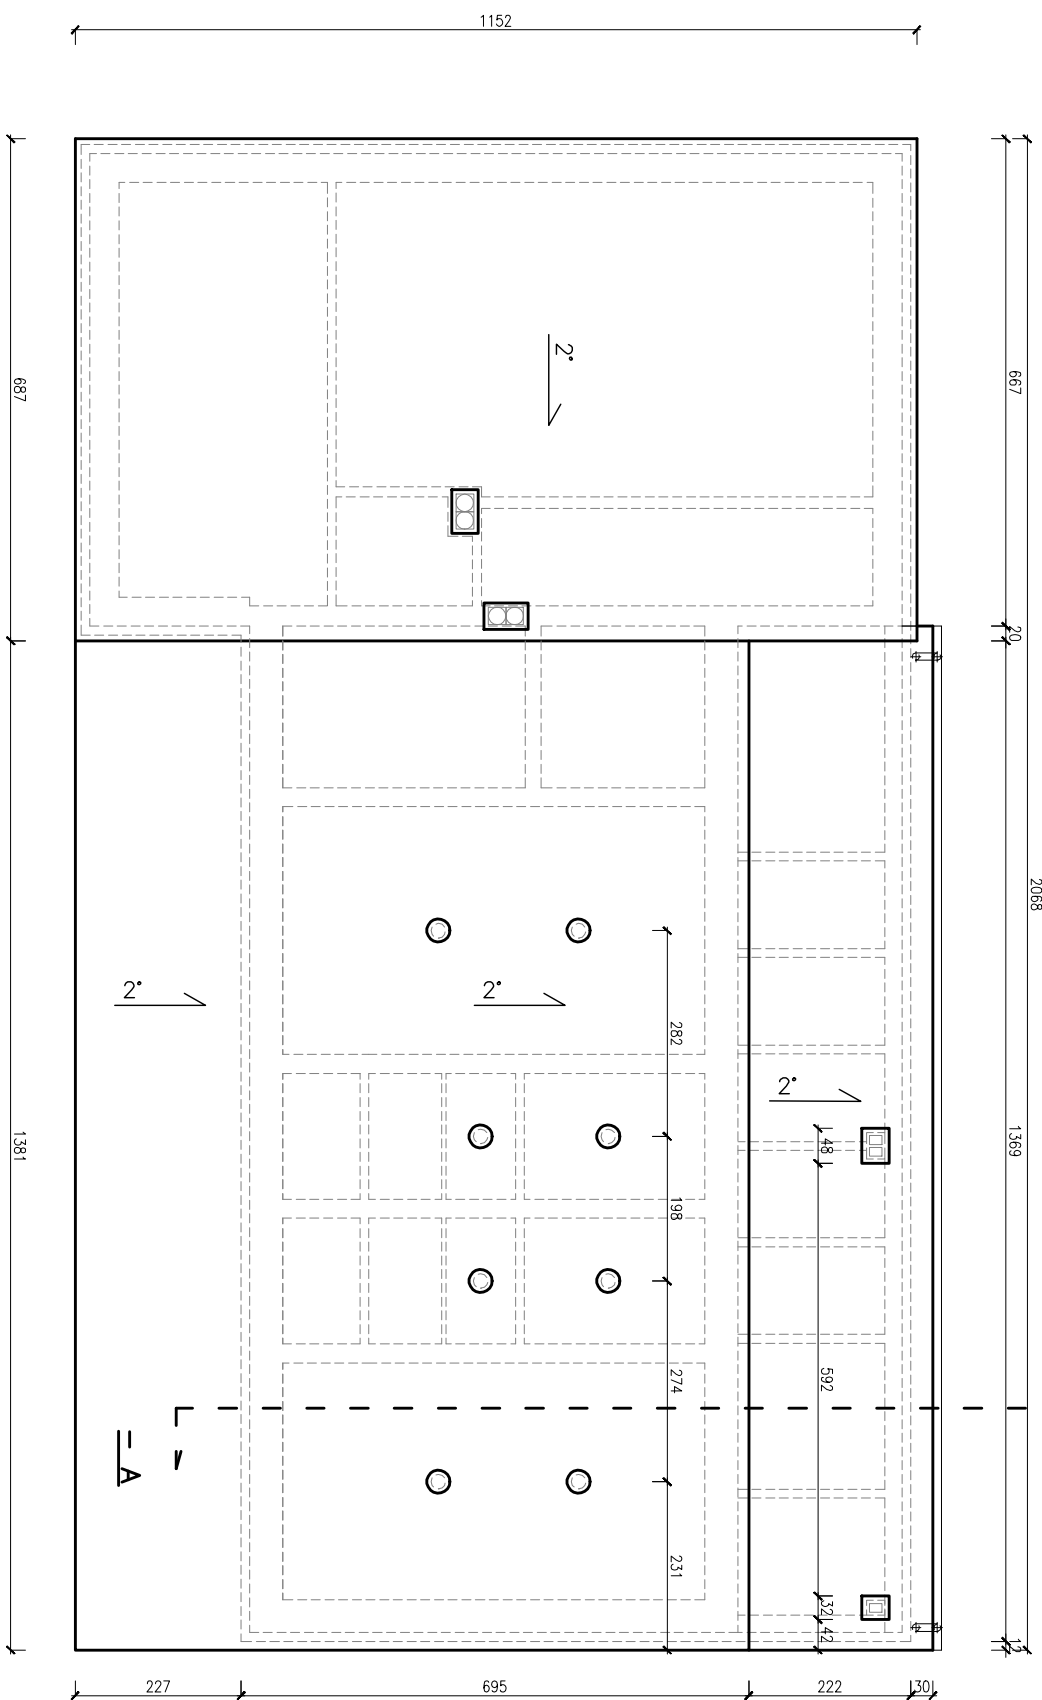

A M N I E R U C H O M O Ś C I	
Nazwa i Adres Obiektu	Rozbudowa i zmiana sposobu użytkowania budynku gospodarczego na budynek semiłmno – szatniowy 82-450 Stary Targ, dz. nr 322/2
Investor	Urząd Gminy w Starym Targu
Projektant	Jerzy Jurec upr. nr 268/04/74
Sprawił	Dariusz Lemka upr. nr 147/04/01
Opracował	Andrzej Marchniak upr. nr 1632/EL/91
Typu Rysunku	W I D O K D A C H U
Nr Rys.	
Data	Lipiec 2008 r
Branda Architektura	
Skala	1:100