



Rzut fundamentów Skala 1:100

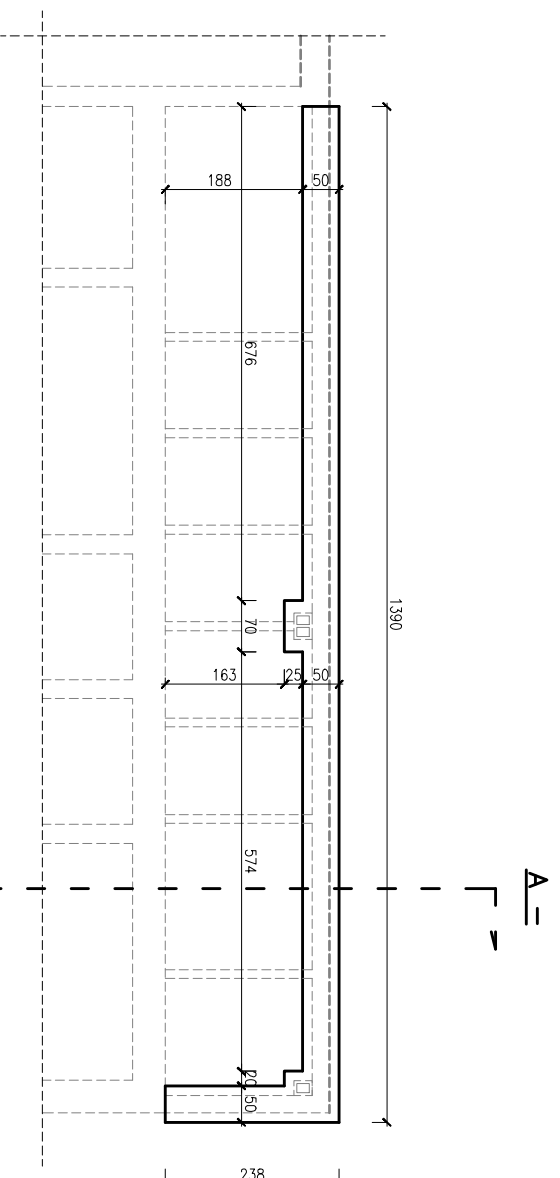

Lawa fundamentowa Skala 1:25

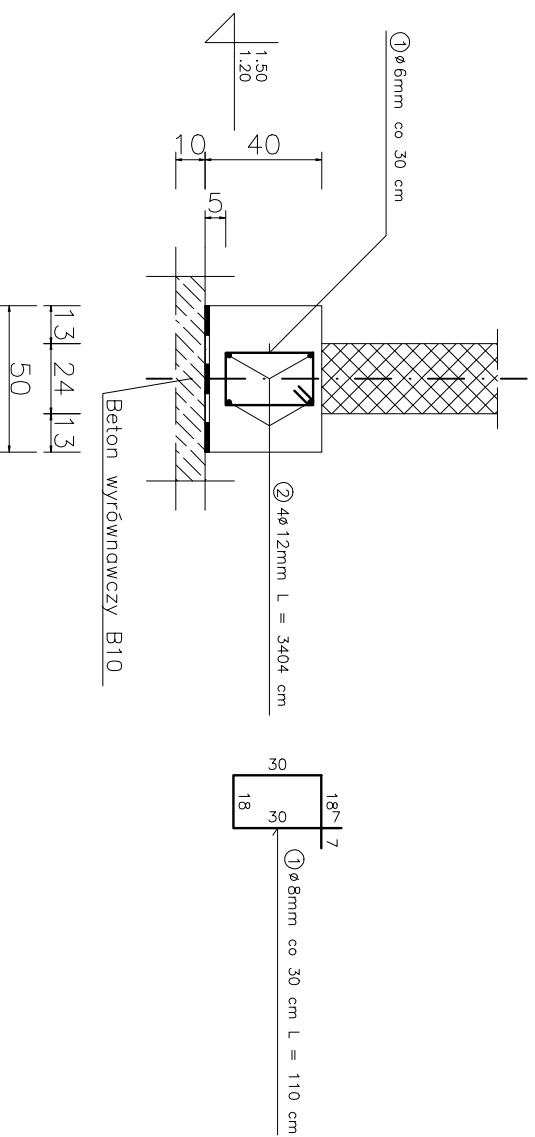

A. M. N I E R U C H O M O Ś C I	
Nazwa i Adres Obiektu	Rozbudowa i zmiana sposobu użytkowania budynku gospodarczego na budynek sanitarne – szatniowy 82-450 Stary Targ, dz. nr 322/2
Investor	Urząd Gminy w Starym Targu
Projektował	Jerzy Jurec upr. nr 268/604/74
Sprawił	Jerzy Kłodziejski upr. nr 2042/EI/98
Opracował	Andrzej Marchniak upr. nr 1632/EL/91
Tytuł Rysunku	R Z U T F U N D A M E N T Ó W
	Data
	Brzoża Architektura
	Lipiec 2008 r
	Skala 1:100
	Nr Rys.