


# Konstrukcja dachu Skala 1:100

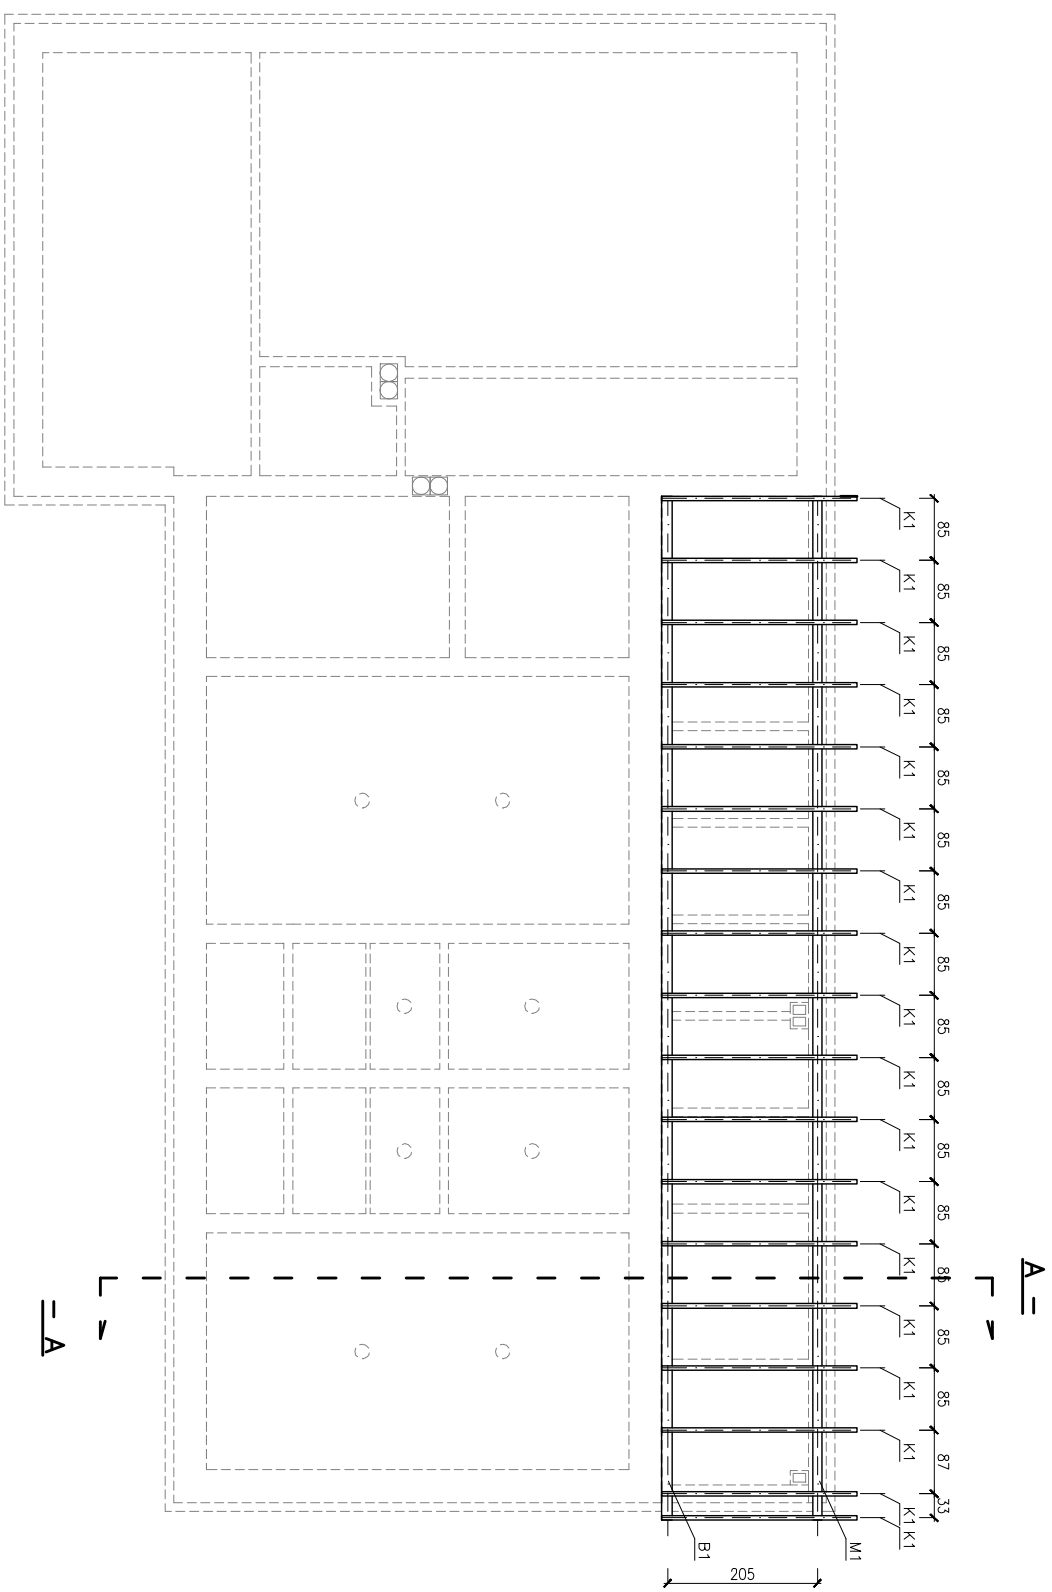

A. M. N I E R U C H O M O Ś C I	
Nazwa i Adres Obiektu	Rozbudowa i zmiana sposobu użytkowania budynku gospodarczego na budynek sanitarne – szatniowy 82-450 Stary Targ, dz. nr 322/2
Investor	Urząd Gminy w Starym Targu
Projektował	Jerzy Jurec upr. nr 268/6d/74
Sprawił	Jerzy Kłodziejski upr. nr 2042/EI/98
Opracował	Andrzej Marchniak upr. nr 1632/EL/91
Tytuł Rysunku	K O N S T R U K C J A D A C H U
	Nr Rys.
	Data Lipiec 2008 r
	Skala 1:100