


Elewacja tylna Skala 1:100

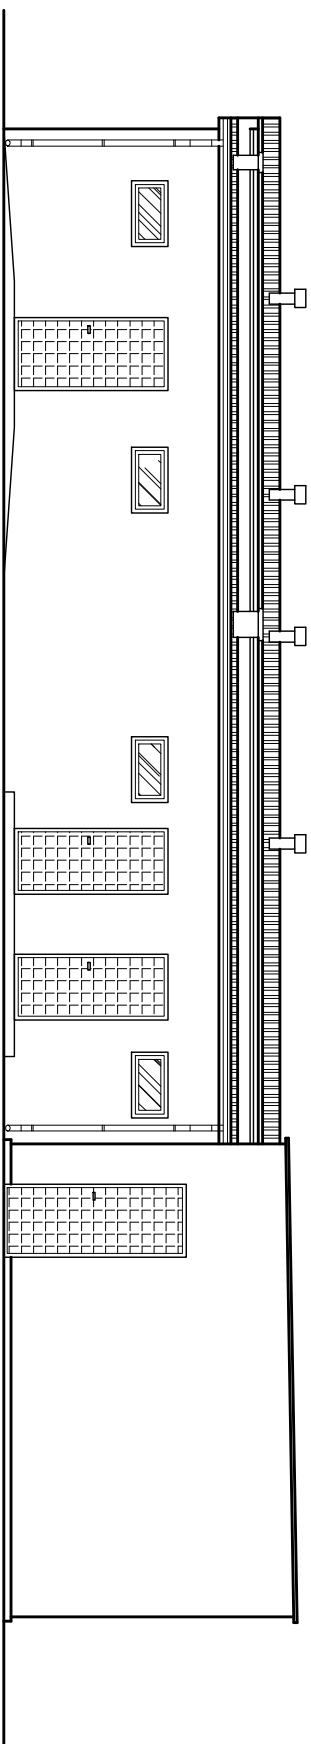

A. M. N I E R U C H O M O Ś C I			
Nazwa i Adres Obiektu	Rozbudowa i zmiana sposobu użytkowania budynku gospodarczego na budynek sanitarно – szpitalowy 82-450 Stary Targ, dz. nr 322/2	Branda Architektura	
Inwestor	Urząd Gminy w Starym Targu	Data Lipiec 2008 r	
Projektował	Jerzy Jurec	upr. nr 268/04/74	
Sprawił	Dariusz Lemka	upr. nr 147/04/01	
Opracował	Andrzej Marchniak	upr. nr 1632/EL/91	Skala 1:100
Tytuł Rysunku	E L E W A C J A T Y L N A		Nr Rys.