


Elewacja frontowa – inwentaryzacja Skala 1:100

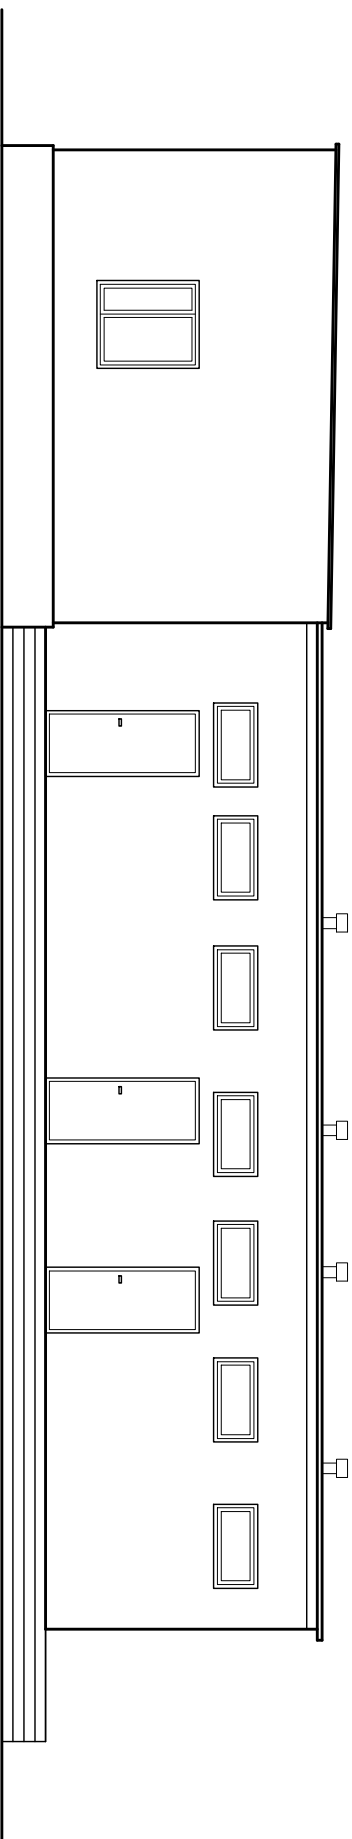

A. M. N I E R U C H O M O Ś C I

Nazwa i Adres Obiektu	Rozbudowa i zmiana sposobu użytkowania budynku gospodarczego na budynek sanitarno – szatniowy 82-450 Stary Targ, dz. nr 322/2	Data Inwentaryzacja
Inwestor	Urząd Gminy w Starym Targu	Czerwiec 2008 r.
Opracował	Andrzej Marchniak upr. nr 1632/EL/91	Skala 1:100
Tytuł Rysunku	ELEWACJA FRONTOWA – Inwentaryzacja	Nr Rys.