


Elewacja frontowa Skala 1:100

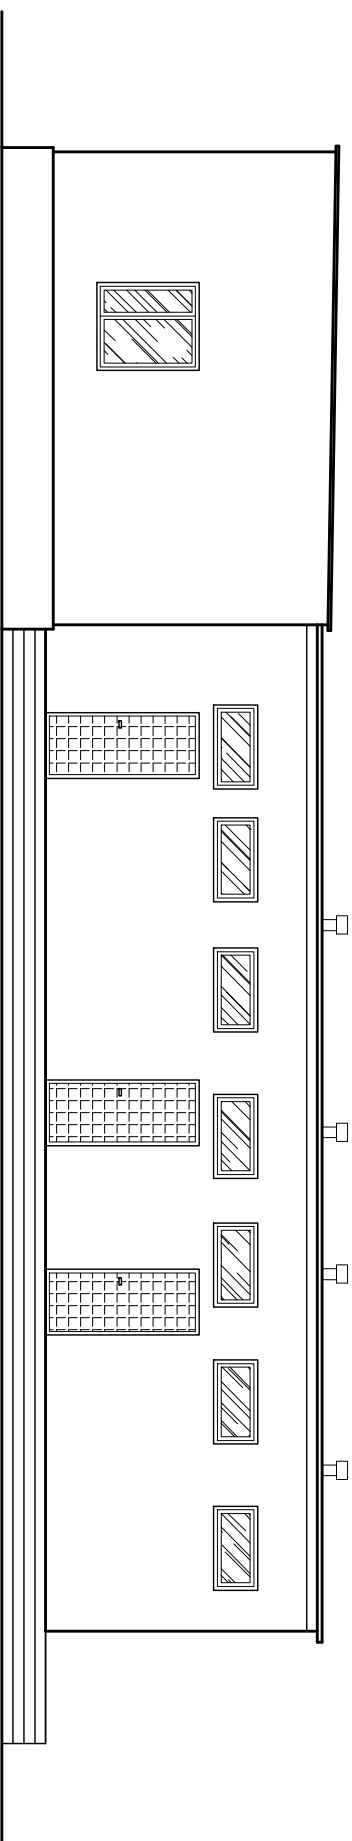

A. M. N I E R U C H O M O Ś C I

Nazwa i Adres Obiektu	Rozbudowa i zmiana sposobu użytkowania budynku gospodarczego na budynek sanitarne – szatniowy 82-450 Stary Targ, dz. nr 322/2	Branda Architektura
Inwestor	Urząd Gminy w Starym Targu	Data Lipiec 2008 r
Projektował	Jerzy Jurec	upr. nr 268/04/74
Sprawdził	Dariusz Lemka	upr. nr 147/04/01
Opracował	Andrzej Marciniak	upr. nr 1632/EL/91
Tytuł Rysunku	E L E W A C J A F R O N T O W A	Nr Rys. 1:100