


# Elewacja boczna II – inwentaryzacja Skala 1:100

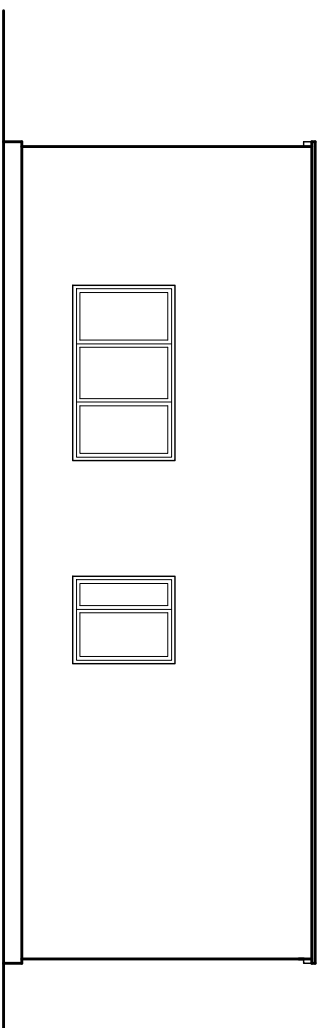

## A. M. N I E R U C H O M O Ś C I

Nazwa i Adres Obiektu	Rozbudowa i zmiana sposobu użytkowania budynku gospodarczego na budynek sanitarno – szpitalny 82-450 Stary Targ, dz. nr 322/2	Brzoza Inwentaryzacja
Inwestor	Urząd Gminy w Starym Targu	Data Czerwiec 2008 r
Opracował	Andrzej Marchwicki upr. nr 1632/EL/91	Skala 1:100
Tytuł Rysunku	ELEWACJA BOCZNA II – inwentaryzacja	Nr Rys.