


Elewacja boczna II Skala 1:100

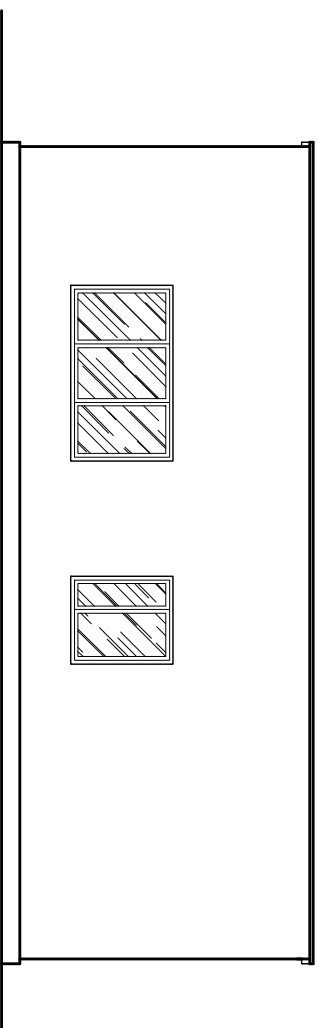

A. M. N I E R U C H O M O Ś C I

Nazwa i Adres Obiektu	Rozbudowa i zmiana sposobu użytkowania budynku gospodarczego na budynek sanitarne – szatniowy 82-450 Stary Targ, dz. nr 322/2	Branża Architektura
Investor	Urząd Gminy w Starym Targu	Data Lipiec 2008 r
Projektował	Jerzy Jurec upr. nr 268/04/74	
Sprawił	Dariusz Lemka upr. nr 147/04/01	Skala 1:100
Opracował	Andrzej Marchniak upr. nr 1632/EL/91	
Tytuł Rysunku	E L E W A C J A B O C Z N A I I	Nr Rys.