


# Elewacja boczna I Skala 1:100

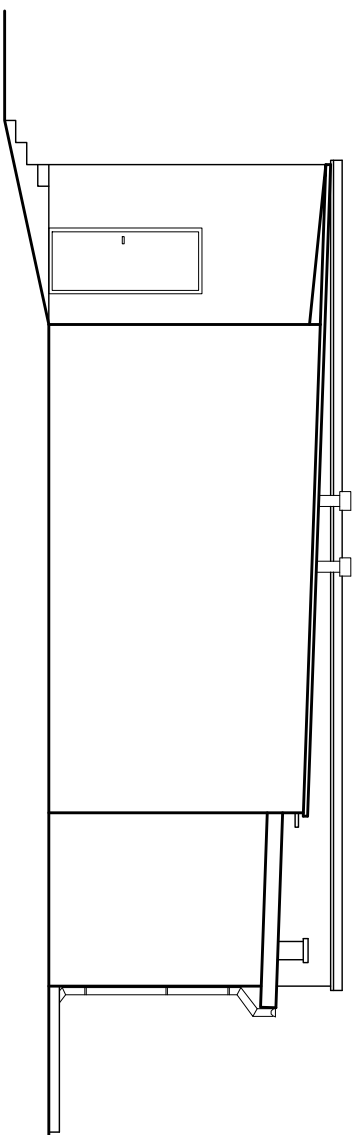

## A M N I E R U C H O M O Ś C I

Nazwa i Adres Obiektu	Rozbudowa i zmiana sposobu użytkowania budynku gospodarczego na budynek sanitarne – szatniowy 82-450 Stary Targ, dz. nr 322/2	Branda Architektura
Inwestor	Urząd Gminy w Starym Targu	Data
Projektant	Jerzy Jurec	Lipiec 2008 r
Sprawił	Dariusz Lemka	upr. nr 147/Gd/01
Opracował	Andrzej Marchniak	upr. nr 1632/EL/91
Tytuł Rysunku	E L E W A C J A B O C Z N A I	Nr Rys.