



PRZEKRÓJ II-II skala 1:100

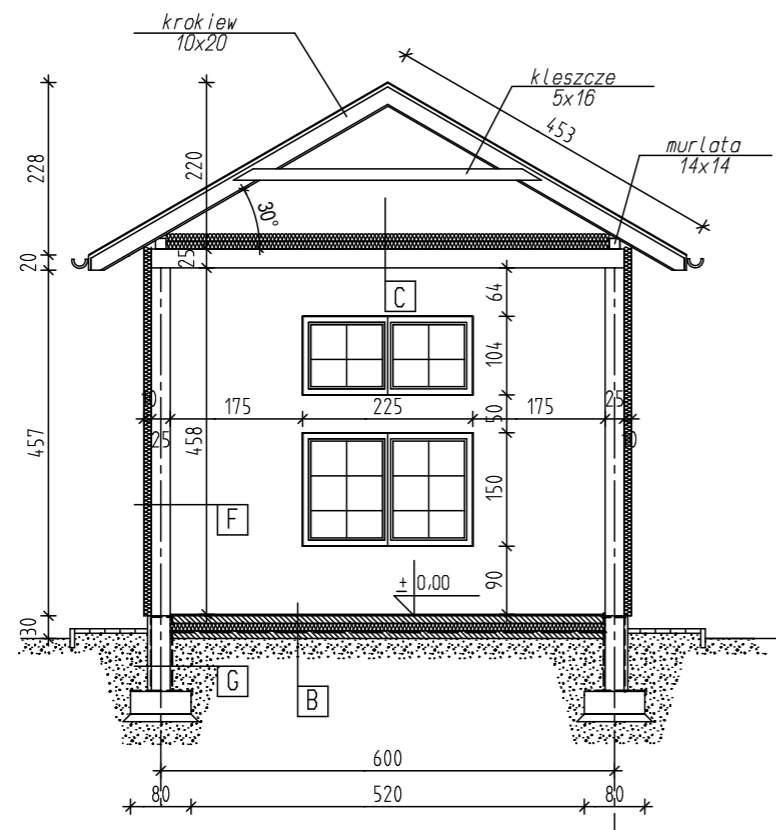

PRZEKRÓJ I-I skala 1:100

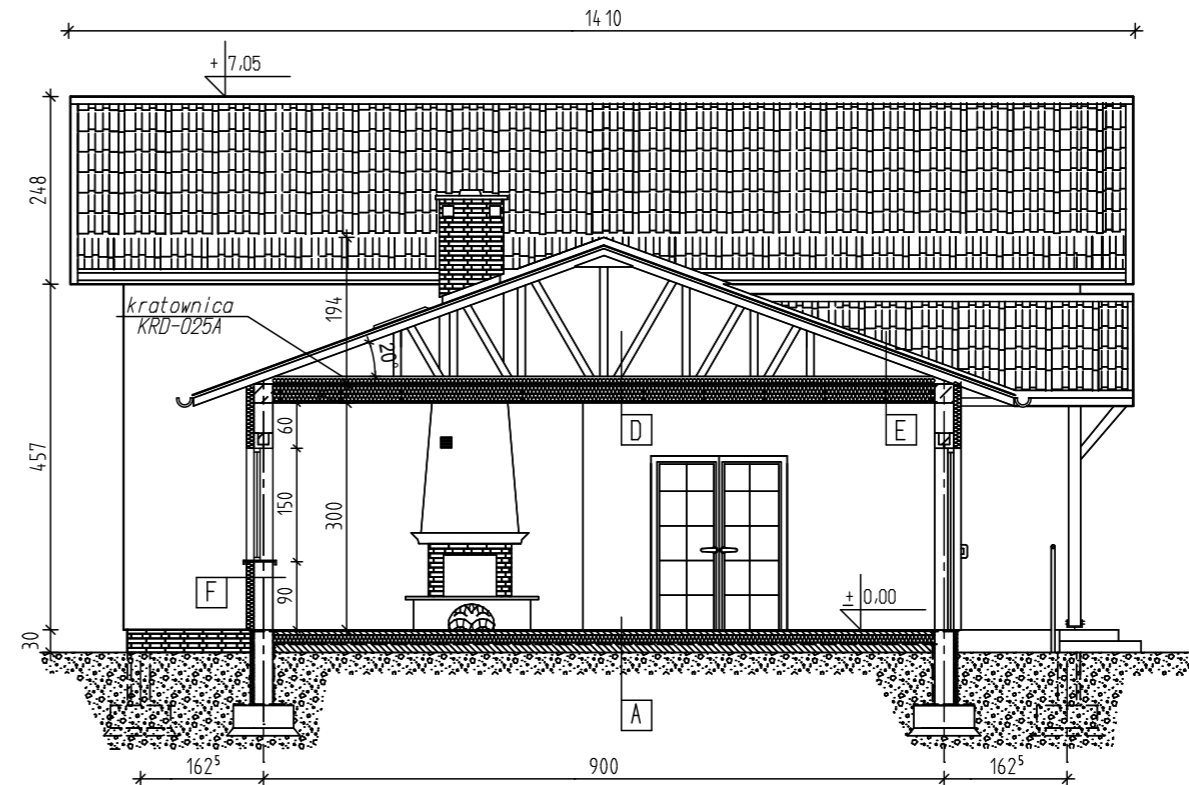

A	plytki ceramiczne	1,0cm	D	folia paroprzepuszczalna	
	posadzka samopoz.	0,5cm		welna mineralna	30,0cm
	gladz cementowa zbrojona	4,5cm		folia parochronna	
	folia polietylenowa			ruszt	
	styropian M30	10,0cm		GK na ruszcie podwieszonym	
	2x papa na lepiku			blachodachówka	2,0cm
	plyta betonowa	10,0cm		laty	
B	zageszczony piasek	20,0cm	kontrlaty		
	terakota	2,0cm	folia paroprzepuszczalna		
	posadzka samopoz.	0,5cm	welna mineralna	30,0cm	
	posadzka betonowa zbrojona	7,5cm	folia parochronna		
	folia polietylenowa		ruszt	5,0cm	
	styropian M30	5,0cm	GK na ruszcie podwieszonym	1,5cm	
	2x papa na lepiku		tynek na siatce	1,0cm	
C	plyta betonowa	10,0cm	styropian	10,0cm	
	folia paroprzepuszczalna		pustak Monolit 25 Leier	25,0cm	
	welna mineralna	30,0cm	tynek cem.wapienny	1,5cm	
	folia parochronna		folia kubelkowa	1,0cm	
	strop żelbetowy	25,0cm	styropian	5,0cm	
G	tynek cem-wapienny	1,50cm	izolacja przeciwilgociowa		
			blocek betonowy	25,0cm	
			izolacja przeciwilgociowa		

PROJ-BUD **PROJEKTOWANIE I NADZORY**
 Malbork ul. Chopina 19/2 tel.kom. 0696-447-558

Nazwa i adres obiektu	BUDYNEK ŚWIETLICY Z REMIZĄ	branża ARCHIT
Tytuł	PRZEKRÓJ I-I; II-II	skala 1:100
Projektował	mgr inż.arch Julian Wróbel upr.nr. 76/Gd/75	data 02.2009
Opracował	inż. Jarosław Pestka upr.nr. POM/0195/OWOK/05	nr.rys. A-5