


Kratownica drewniana TYP KR D-025A -36szt

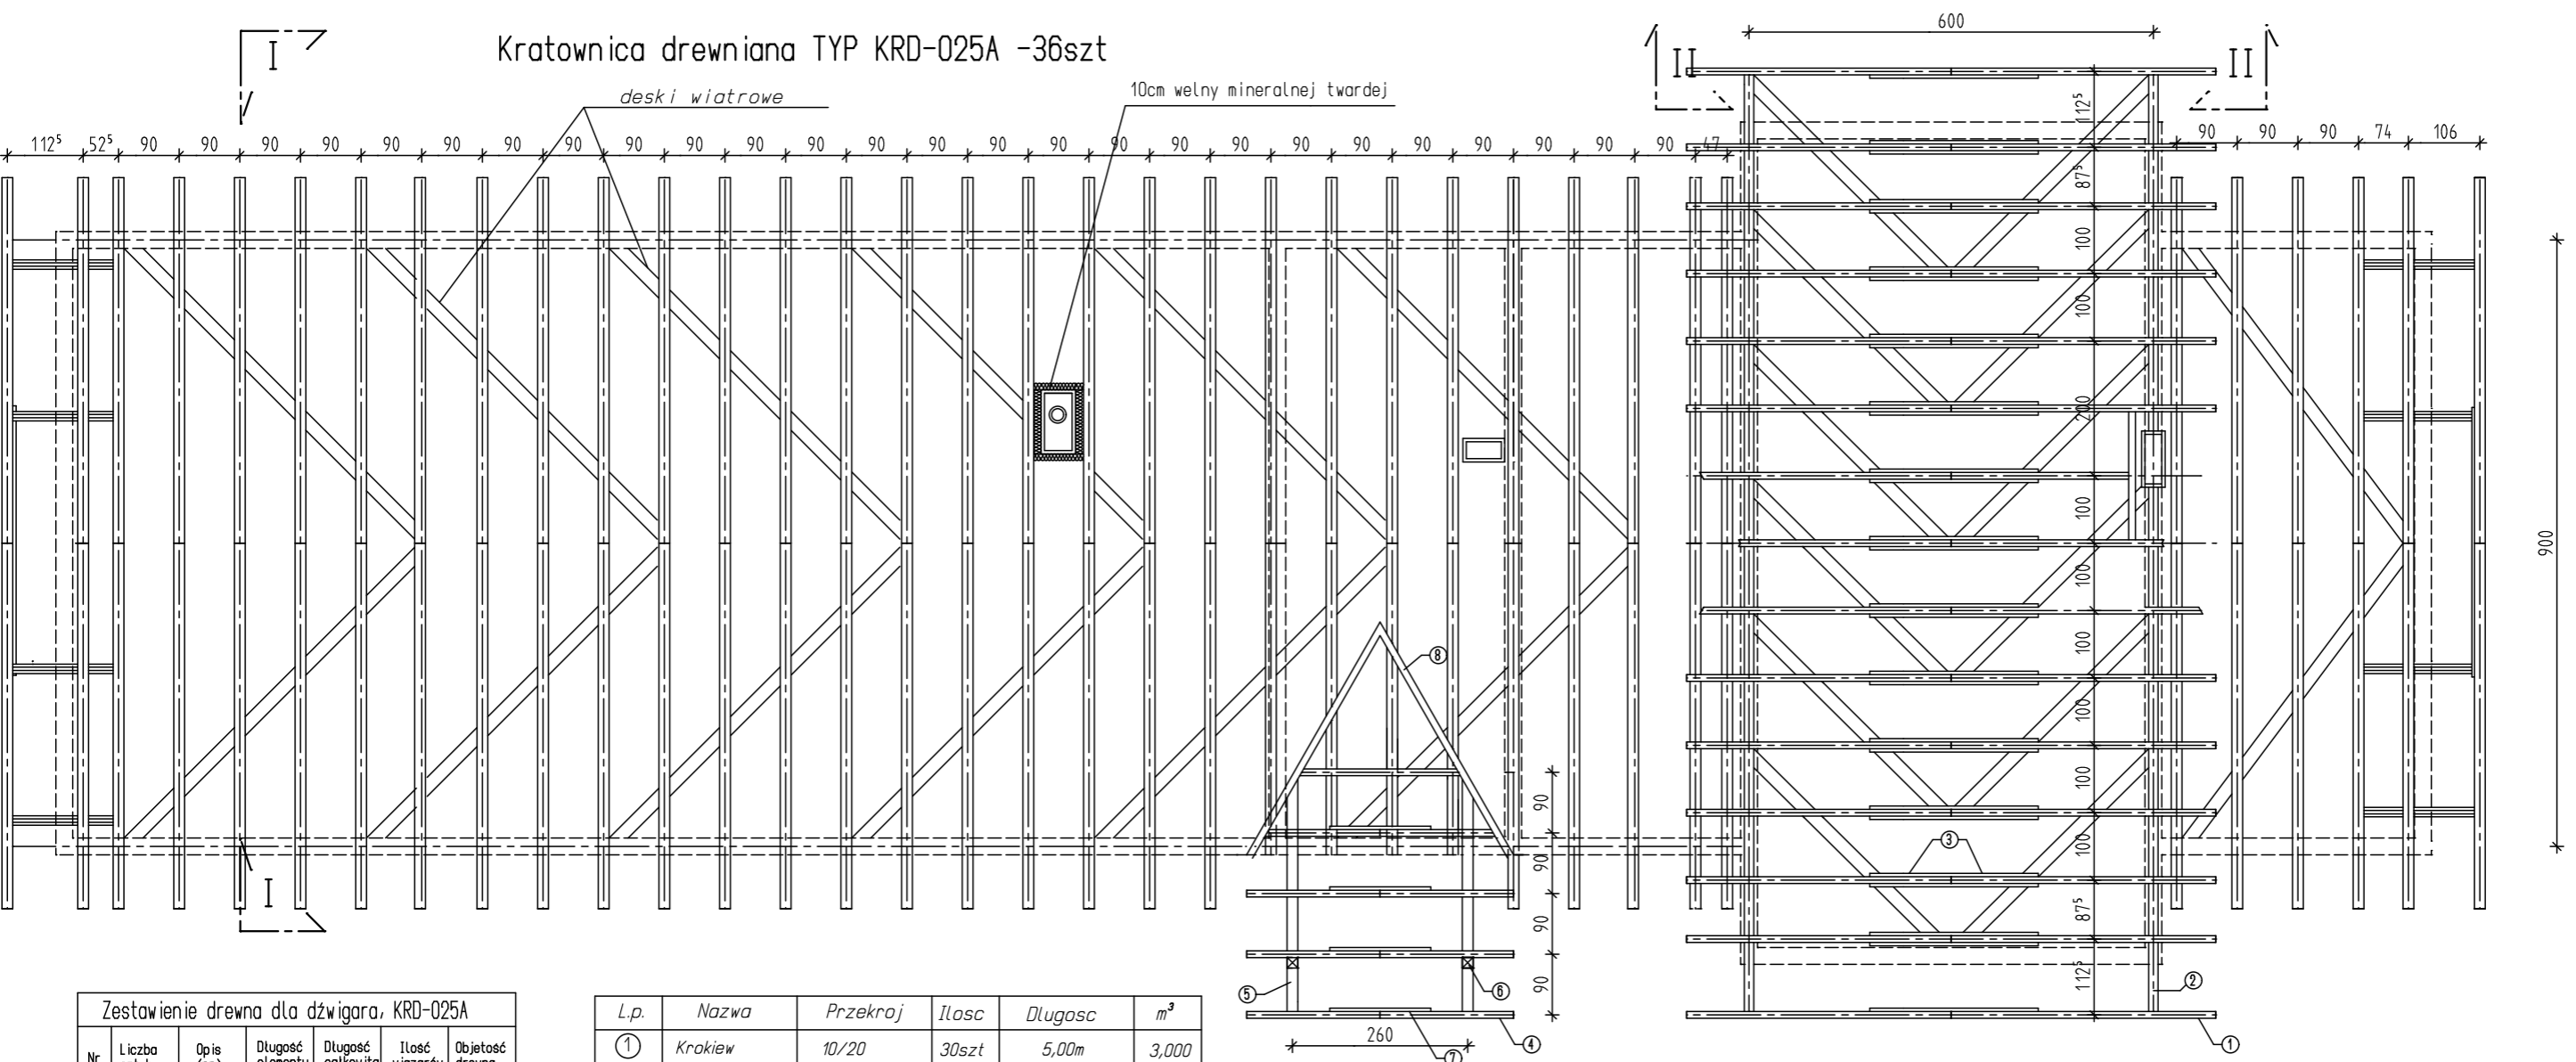

Zestawienie drewna dla dźwigara, KR D-025A						
Nr	Liczba sztuk	Opis (mm)	Długość elementu (m)	Długość całkowita (m)	Ilość wiazarów (szt)	Objętość drewna (m ³)
1	2	80x100	6.00	12.00	36szt	3.456
2	2	80x100	4.50	9.00		2.592
3	4	40x100	0.70	2.80		0.403
4	4	40x100	1.10	4.40		0.634
5	4	40x100	1.40	5.60		0.806
6	2	40x100	1.80	3.60		0.518
7	4	40x100	1.10	4.40		0.634
8	4	40x100	1.40	5.60		0.806
9	4	40x100	1.70	6.80		0.979
10	15	80x80x220				0.760
11	2	80x80x300				0.138
12	2	80x80x476				0.165
13	1	80x140x866				0.268
14	2	60x80x900				0.311
						12.470

Lp.	Nazwa	Przekroj	Ilość	Długość	m ³
①	Krokiew	10/20	30szt	5,00m	3,000
②	Murlata	14/14	30mb		0,588
③	Kleszcze	5/16	28szt	3,00m	0,672
④	Krokiew	10/20	10szt	3,00m	0,600
⑤	Murlata	14/14	2szt	8,00m	0,314
⑥	Słup	16/16	2szt	3,50m	0,179
⑦	Jętka	5/16	5szt	2,50m	0,100
⑧	Krokiew nar.	10/20	2szt	4,50m	0,152
⑨	Miecze	12/12	4szt	1,50	0,086
SUMA KONSTRUKCJA: 5,691					
⑩	Łaty	5/4	1600,0m	-	3,20
⑪	Deski	#19	490,0m ²	-	9,310
SUMA ŁĄCZNA: 15,20					

PROJ-BUD

Malbork ul. Chopina 19/2 tel. 0696-447-558

PROJEKTOWANIE I NADZORY

Nazwa i adres obiektu	BUDYNEK ŚWIETLICY Z REMIZĄ	branża ARCHIT
Tytuł	WIEZBA DACHOWA	skala 1:100
Projektował	inż. Jarosław Czermak upr.nr. 387/Gd/2002	data 02.2009
Opracował	inż. Jarosław Pestka upr.nr. POM/0195/OWOK/05	nr.rys. K-3