



ELEWACJA BOCZNA skala 1:100

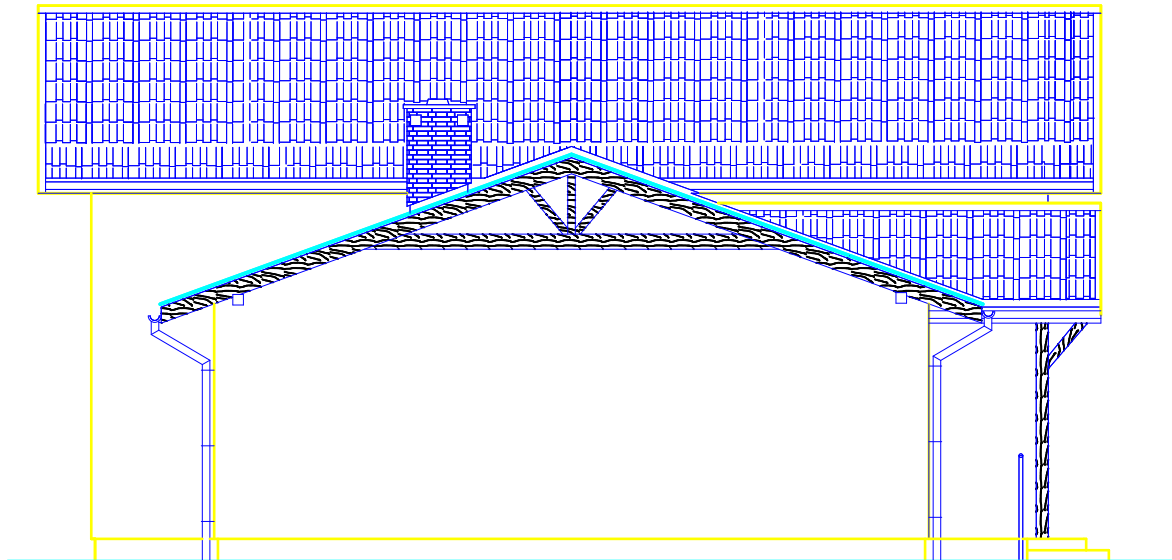

ELEWACJA BOCZNA skala 1:100

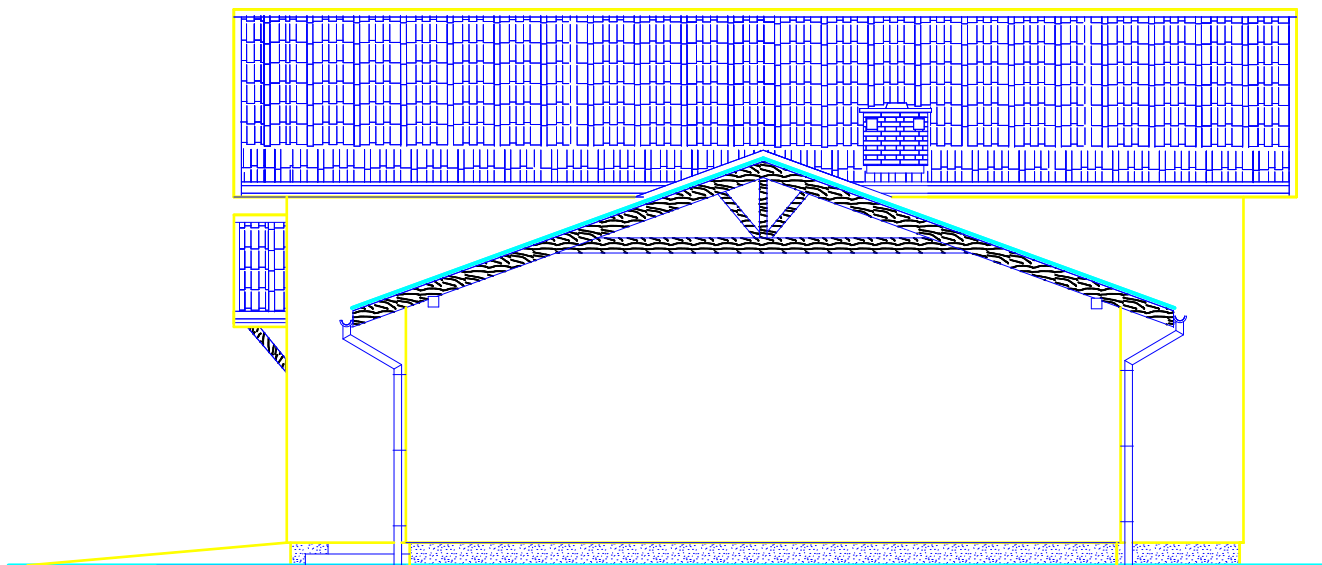

PROJ-BUD

Malbork ul. Chopina 19/2 tel.com. 0696-447-558

PROJEKTOWANIE
I NADZORY

| | | |
|-----------------------|--|------------------|
| Nazwa i adres obiektu | BUDYNEK ŚWIETLICY Z REMIZĄ | branża ARCHIT |
| Tytuł | ELEWACJE BOCZNE | skala 1:100 |
| Projektował | mgr inż.arch Julian Wróbel upr.nr. 76/Gd/75 | data 02.2009 |
| Opracował | inż. Jarosław Pestka upr.nr. POM/0195/OWOK/05 | nr.rys. A-3 |