



ELEWACJA FRONTOWA skala 1: 100

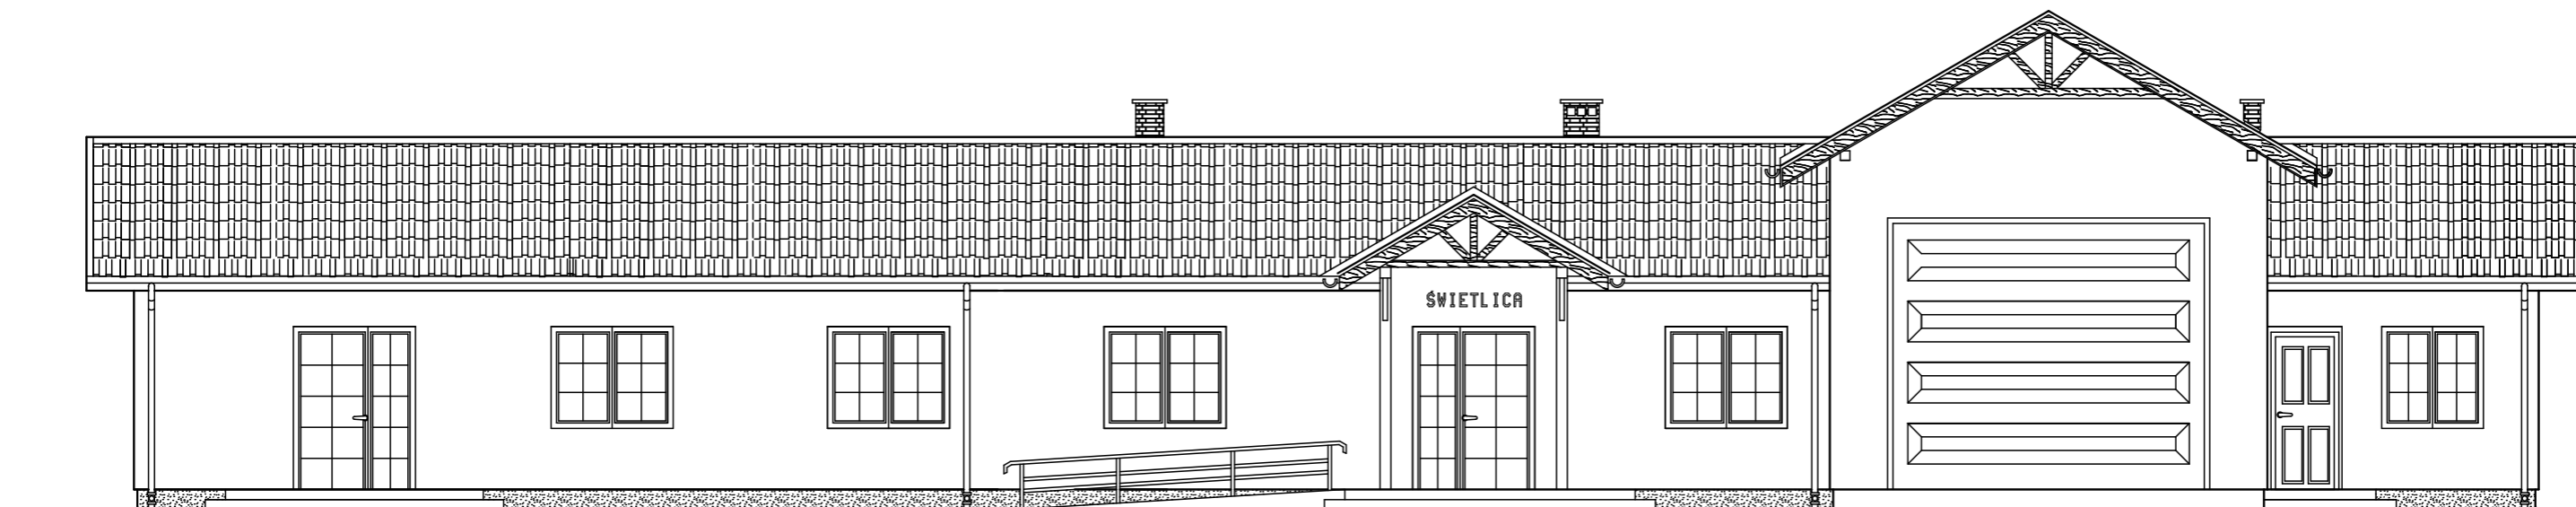

ELEWACJA OGRODOWA skala 1: 100

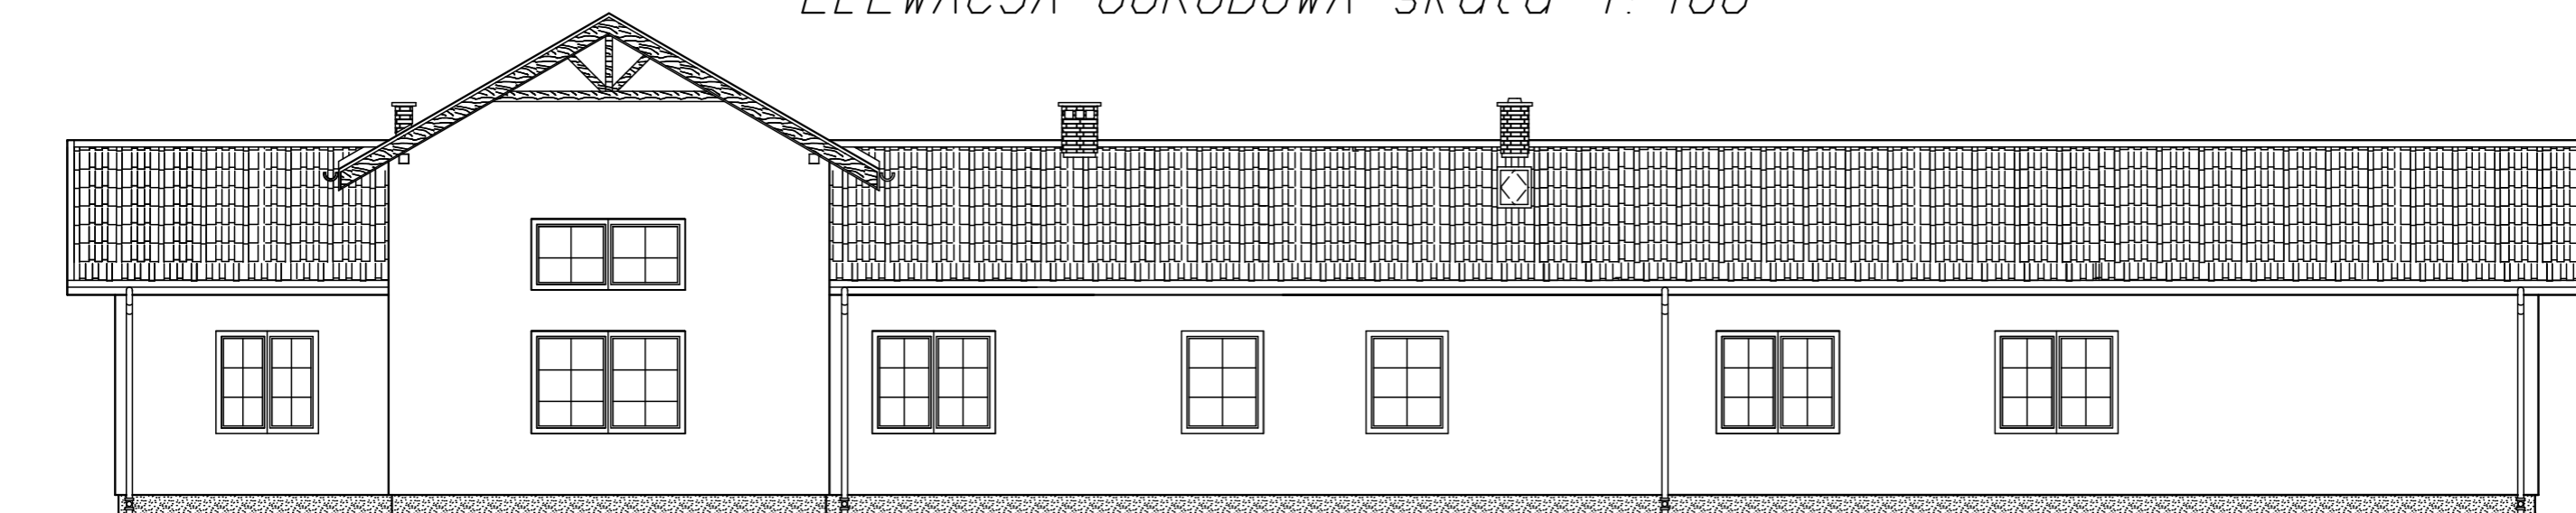

**PROJ-BUD**

Malbork ul. Chopina 19/2 tel.kom. 0696-447-558

**PROJEKTOWANIE  
I NADZORY**

Nazwa i adres obiektu	BUDYNEK SWIETLICY Z REMIZĄ	branza ARCHIT
Tytuł	ELEWACJE	skala 1:100
Projektował	mgr inż.arch Julian Wróbel upr.nr. 76/Gd/75	data 02.2009
Opracował	inż. Jarosław Pestka upr.nr. POM/0195/OWOK/05	nr.rys. A-2