Tabela zestawienia powierzchni				
Numer	Nazwa	Mat. podłogi	Powierzchnia	Obwód
1	Pom. gospodarcze	pos. ceramiczna	18.78m²	18.52 m
2	Komunikacja	pos. ceramiczna	21.81m²	19.52 m
3	Magazynek	pos. ceramiczna	20.58m²	19.72 m
4	Warsztat	pos. ceramiczna	21.18m²	18.52 m
5	Pom. socjalne	pos. ceramiczna	19.94m²	18.04 m
6	WC	pos. ceramiczna	6.09m²	10.48 m
7	Kotłownia	pos. ceramiczna	16.77m²	16.38 m
8	Skład opału	pos. ceramiczna	16.68m²	16.34 m
			141.93m²	

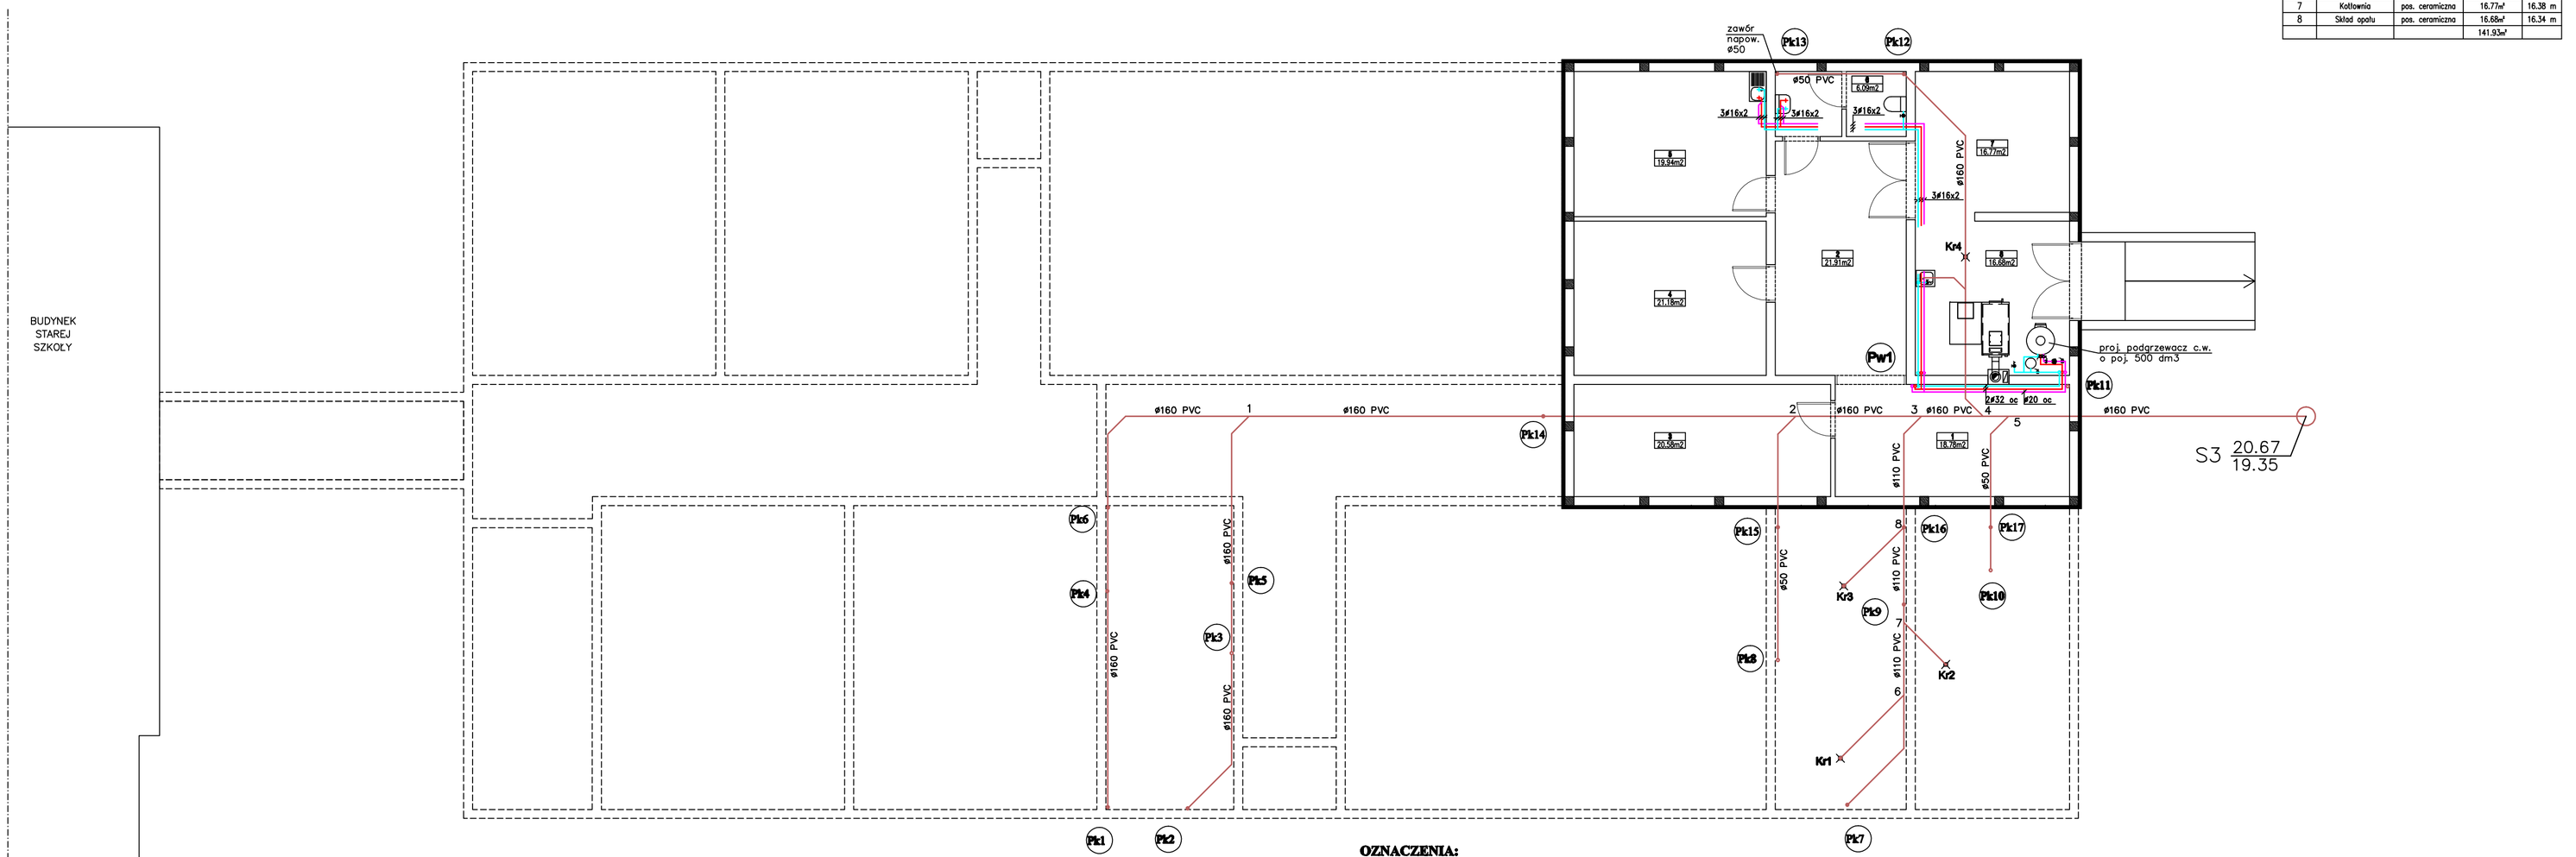

OZNACZENIA:

- zimna woda z rur stalowych ocynk.
- ciepła woda z rur stalowych ocynk.
- cyrkulacja c.w. z rur stalowych ocynk.
- zimna woda z rur PE–RT/Al/PE–HD
- ciepła woda z rur PE–RT/Al/PE–HD
- cyrkulacja c.w. z rur PE–RT/Al/PE–HD
- kanalizacja sanitarna pod posadzką
- (Pw1) piony wody zimnej, ciepłej i cyrkulacyjnej
- (Pk1) - (Pk17) piony kanal. sanitarnej
- (PH1) pion hydrantowy

A. M. NIERUCHOMOŚCI		
Dane obiektu	Budowa budynku szkoły podstawowej Szropy, dz. 67/1, 82-410 Stary Targ	Branża Architektura
Inwestor	Urząd Gminy Stary Targ, ul. Świerczewskiego 20, 82-410 Stary Targ	Data czerwiec 2009
Kreślił	Andrzej Mazurkiewicz	Skala: 1:100
Projektował	Dariusz Lamka upr. nr 147/Gd/01	
Sprawdził	Andrzej Góralski upr. nr 2/76/El	Nr. rysunku
Tytuł rysunku	RZUT PIWNICY	