PROJ-BUD

# RZUT ŁAW FUNDAMENTOWYCH skala 1:100

Skala: 0 1 2 3 4 5 6 7 8 9 10m




## I-I

ŚCIANY ZEWNETRZNE
posadowienie na ścianie fund. oraz warstwy posadz.

ściana zewn. pust.keram. "MONOLIT25"
docieplana metoda "lekka mokra"

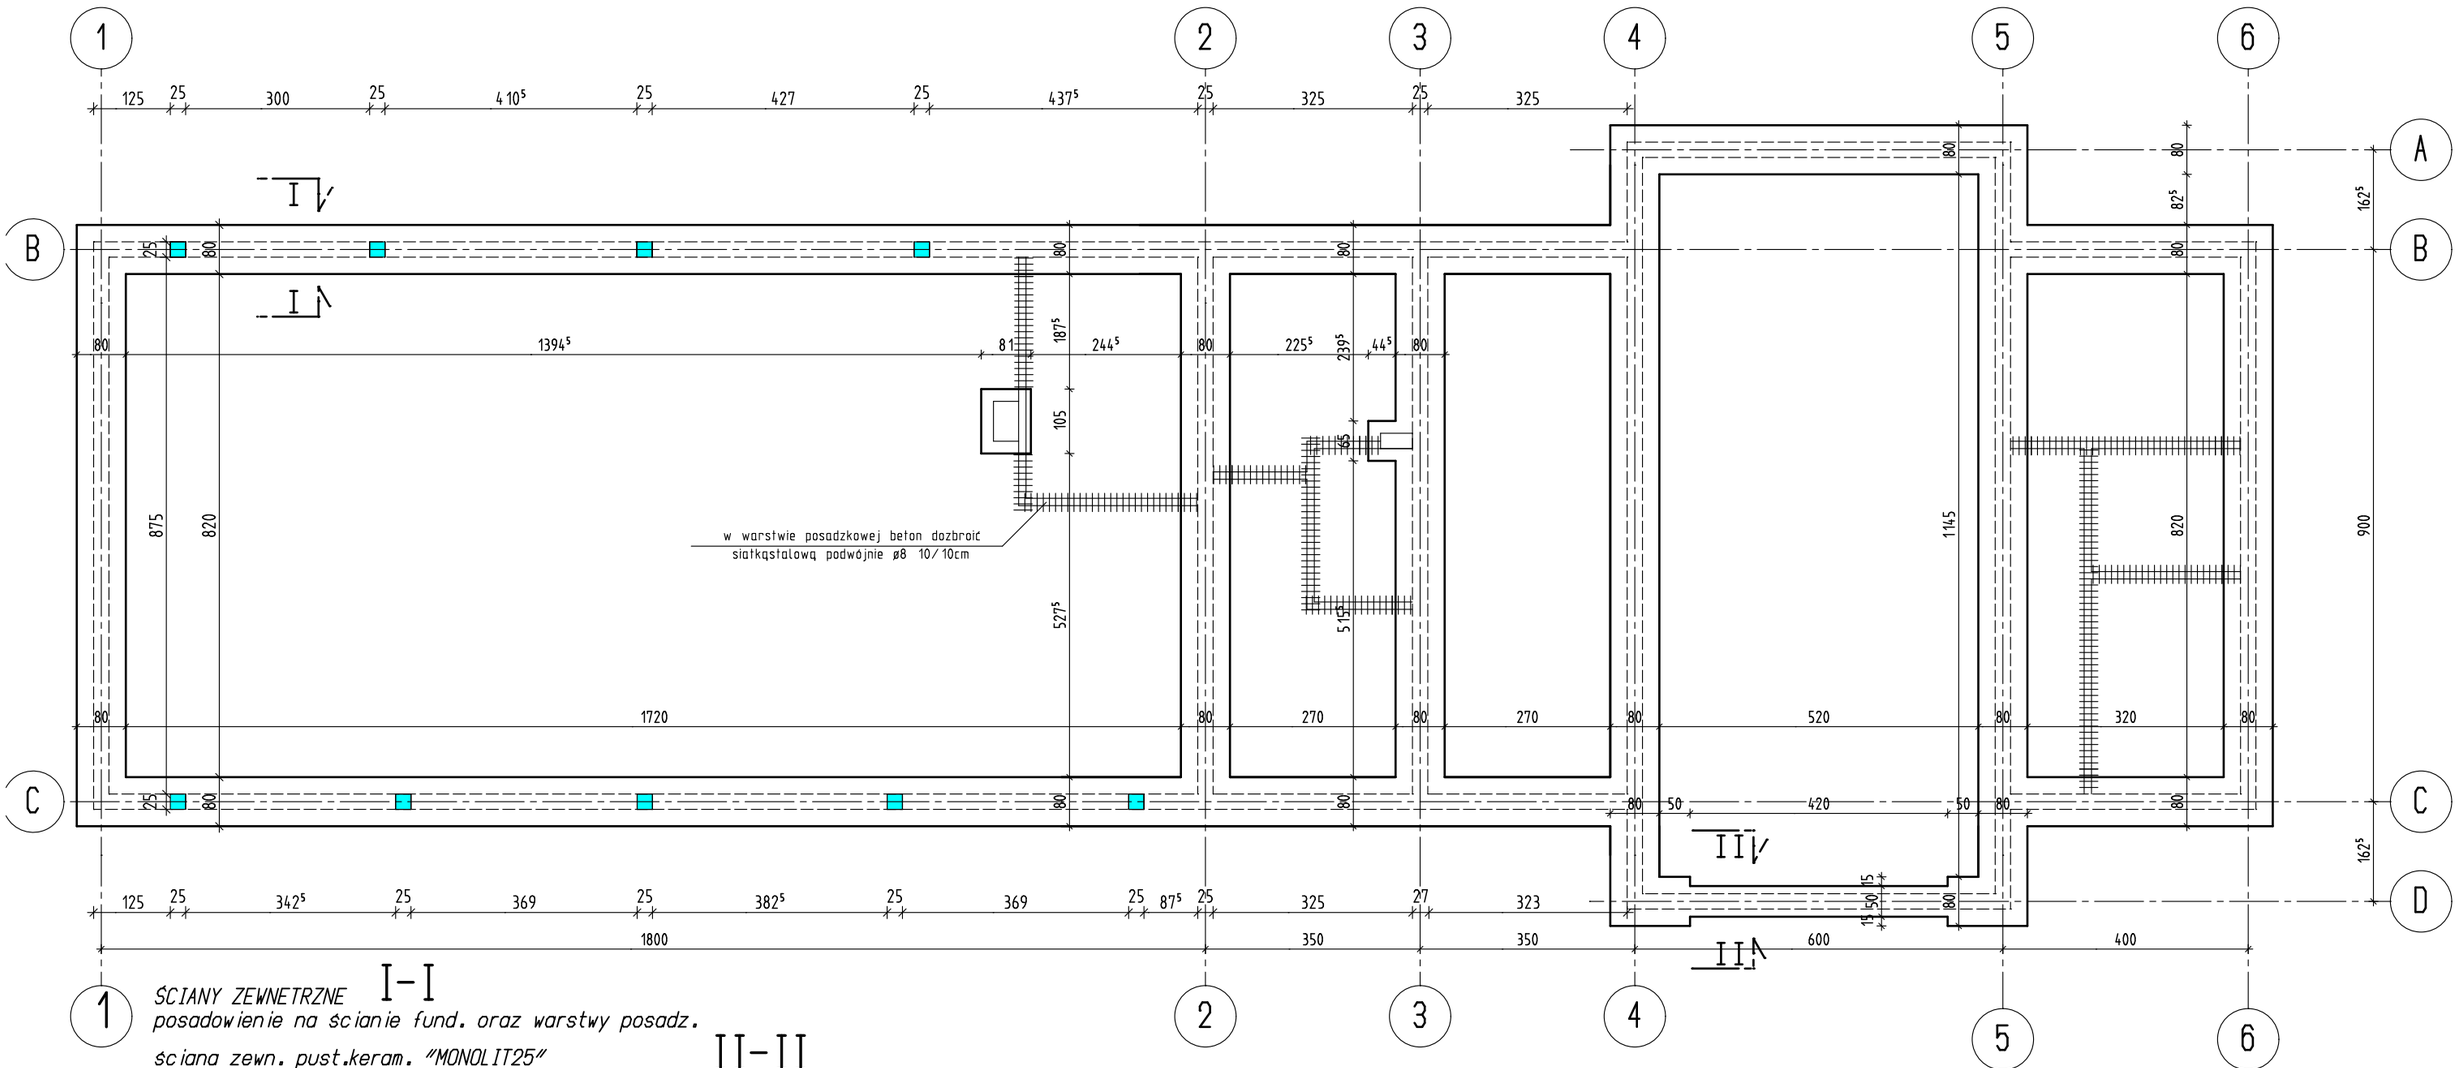


## II-II

ŚCIANY ZEWNETRZNE
dozbrojenie ławy góra
pod brama garażową




## ZESTAWIENIE STALI
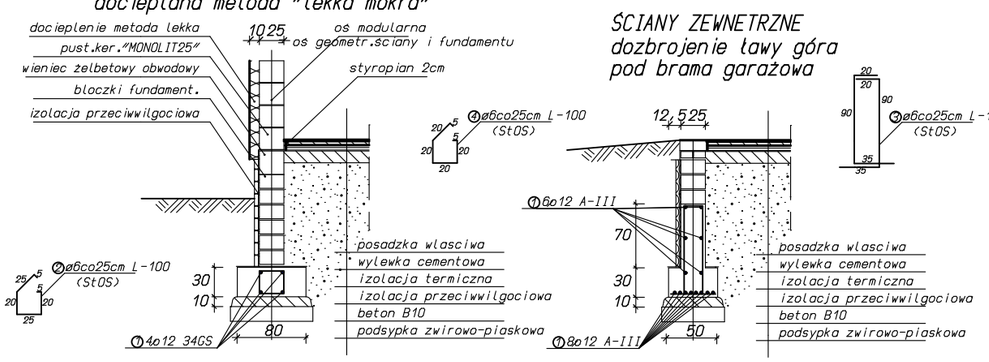
| Nr | Srednica (mm) ∅ | # | Dlugosc (cm) | Ilosc (szt) | Dlugosc calkowita StOS ø6 | StOS ø8 | StOS ø12 | 34GS(AIII) #12 | 34GS(AIII) #10 |
|---|---|---|---|---|---|---|---|---|---|
| 1 | | 12 | | | | | | 1280 | |
| 2 | 6 | | 100 | 470 | 470,0 | | | | |
| 3 | 6 | | 145 | 34 | 49,30 | | | | |
| 4 | 6 | | 90 | 470 | 423,0 | | | | |
| DLUGOSC OGOLEM (m) | | | | | 942,3 | | | 1280 | |
| MASA JEDNOSTKOWA(kg/m) | | | | | 0,222 | | | 0,888 | |
| MASA OGOLEM(kg) | | | | | 209,2 | | | 1136,6 | |
| MASA RAZEM(kg) | | | | | 209,2 | | | 1136,60 | |

BETON B-20
STAL A-III
StOs

PROJ-BUD
PROJEKTOWANIE I NADZORY
Malbork ul. Chopina 19/2 tel.kom. 0696-447-558

| | | |
|---|---|---|
| Nazwa i adres obiektu | BUDYNEK ŚWIETLICY Z REMIZĄ | branza KONSTR |
| Tytuł | RZUT ŁAW FUNDAMENTOWYCH | skala 1:100 |
| Projektował | inż. Jarosław Czermak upr.nr. 387/Gd/2002 | data 02.2009 |
| Opracował | inz. Jarosław Pestka upr.nr. POM/0195/OWOK/05 | nr.rys. K-1 |