



PRZEKRÓJ II-II skala 1:100

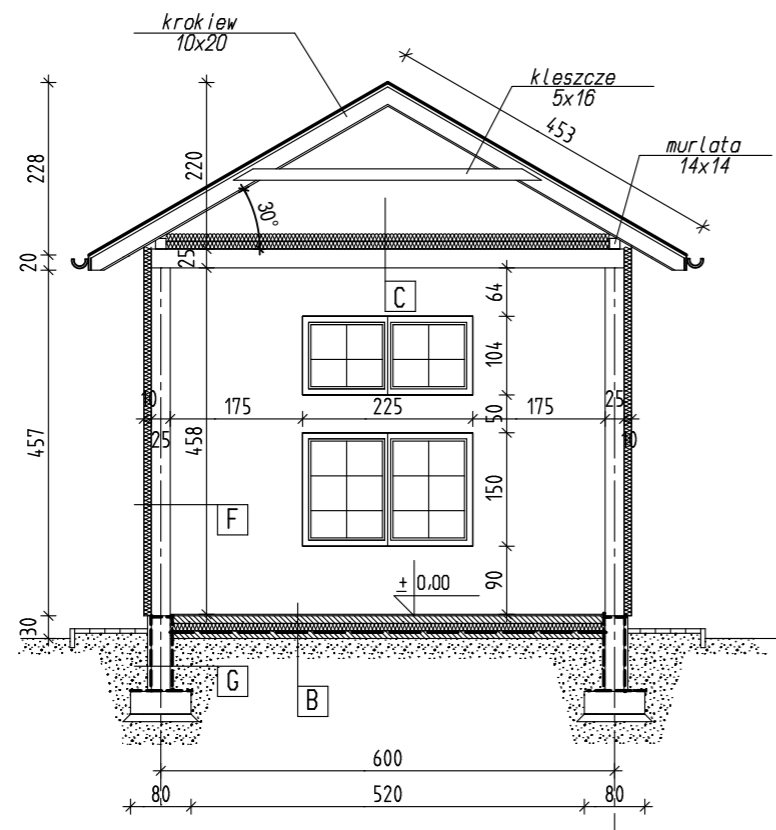

PRZEKRÓJ I-I skala 1:100

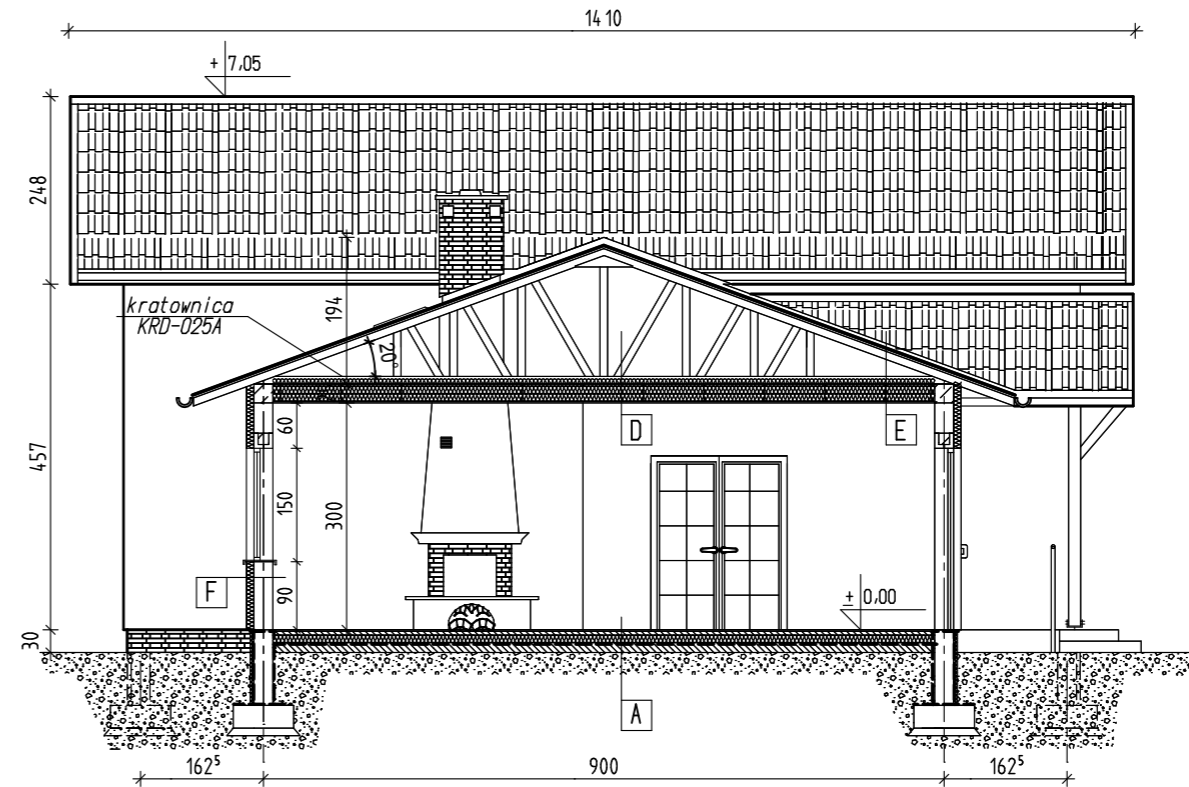

A	plytki ceramiczne	1,0cm	D	folia paroprzepuszczalna	
	posadzka samopoz.	0,5cm		welna mineralna	30,0cm
	gladz cementowa zbrojona	4,5cm		folia parochronna	
	folia polietylenowa			ruszt	
	styropian M30	10,0cm		GK na ruszcie podwieszonym	
	2x papa na lepiku			blachodachówka	2,0cm
B	plyta betonowa	10,0cm	E	laty	
	zageszczony piasek	20,0cm		kontrlaty	
	terakota	2,0cm		folia paroprzepuszczalna	
	posadzka samopoz.	0,5cm		welna mineralna	30,0cm
	posadzka betonowa zbrojona	7,5cm		folia parochronna	
	folia polietylenowa			ruszt	5,0cm
C	styropian M30	5,0cm	F	GK na ruszcie podwieszonym	1,5cm
	2x papa na lepiku			tynek na siatce	1,0cm
	plyta betonowa	10,0cm		styropian	10,0cm
	folia paroprzepuszczalna			pustak Monolit 25 Leier	25,0cm
	welna mineralna	30,0cm		tynek cem.wapienny	1,5cm
	folia parochronna			folia kubelkowa	1,0cm
G	strop zelbetowy	25,0cm	G	styropian	5,0cm
	tynek cem-wapienny	1,50cm		izolacja przeciwilgociowa	
				blocek betonowy	25,0cm
				izolacja przeciwilgociowa	

PROJ-BUD		PROJEKTOWANIE I NADZORY
Malbork ul. Chopina 19/2 tel.kom. 0696-447-558		
Nazwa i adres obiektu	BUDYNEK ŚWIETLICY Z REMIZĄ	branża ARCHIT
Tytuł	PRZEKRÓJ I-I; II-II	skala 1:100
Projektował	mgr inż.arch Julian Wróbel upr.nr. 76/Gd/75	data 02.2009
Opracował	inż. Jarosław Pestka upr.nr. POM/0195/OWOK/05	nr.rys. A-5