
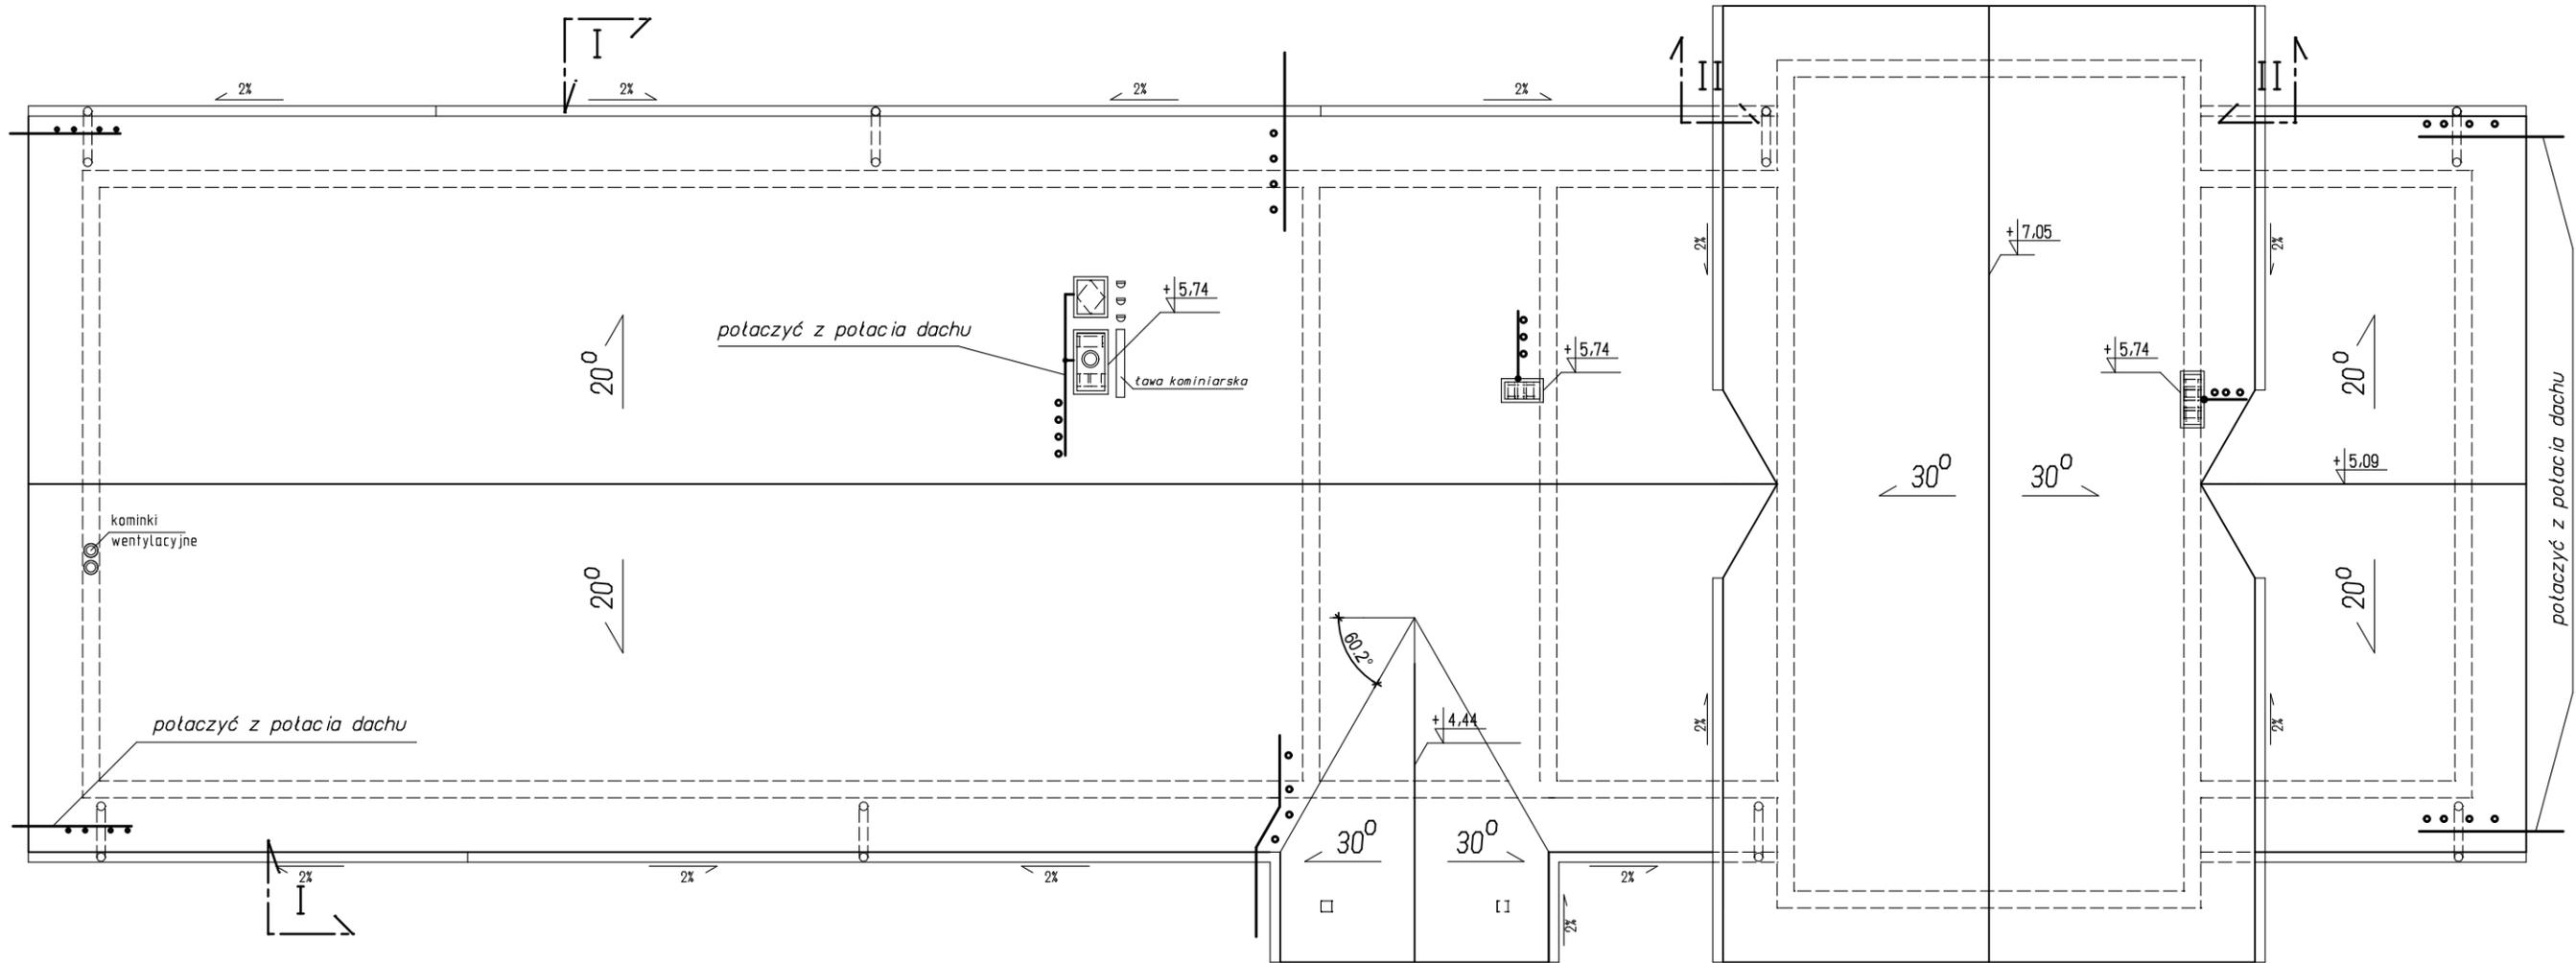


INSTALACJA ODGROMOWA DACHU skala 1:100

Skala:

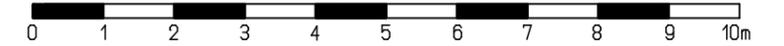

Pow. dachu - 487,20m²

Dł. kalenic - 49,80mb

PROJ-BUD PROJEKTOWANIE I NADZORY Malbork ul. Chopina 19/2 tel.kom. 0696-447-558		branza ELEKTR
Nazwa i adres obiektu	BUDYNEK ŚWIETLICY Z REMIZĄ	skala 1:100
Tytuł	INSTALACJA ODGROMOWA DACHU	data 02.2009
Projektował	inż. Tadeusz Dymek upr.nr. 1693/EL/91	nr.rys. E-4