
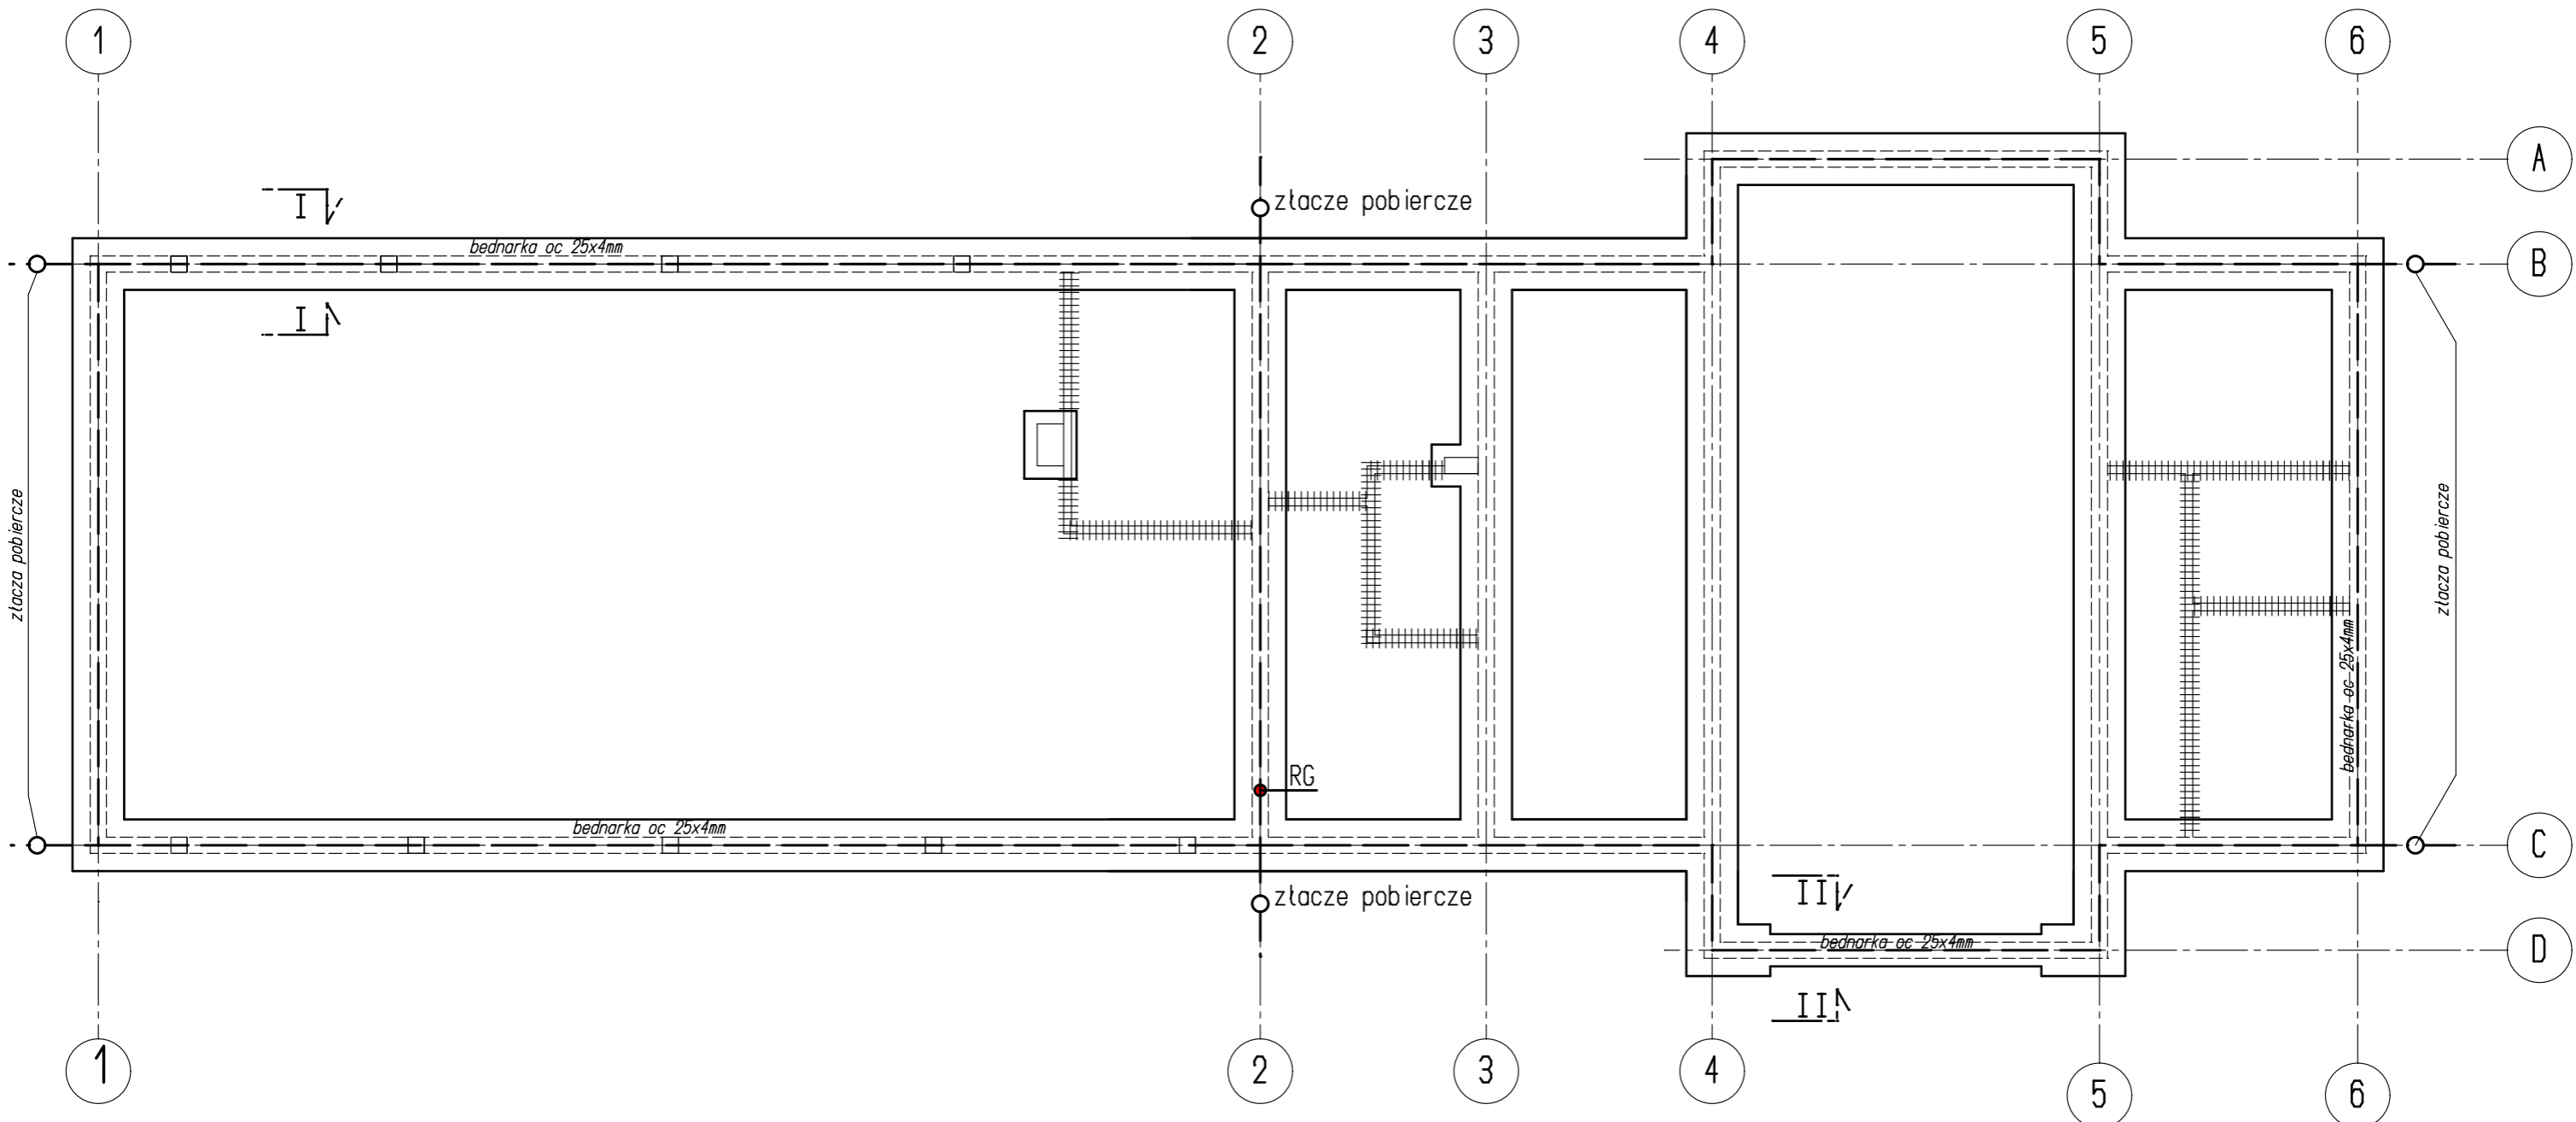


UZIOM FUNDAMENTOWY skala 1:100

Skala:

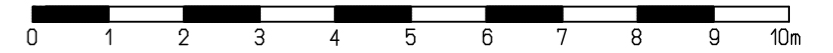

PROJ-BUD **PROJEKTOWANIE I NADZORY**

Malbork ul. Chopina 19/2 tel.kom. 0696-447-558

Nazwa i adres obiektu	BUDYNEK ŚWIETLICY Z REMIZĄ	branza ELEKTR
Tytuł	UZIOM FUNDAMENTOWY	skala 1:100
Projektował	inż. Tadeusz Dymek upr.nr. 1693/EL/91	data 02.2009 nr.rys. E-5