
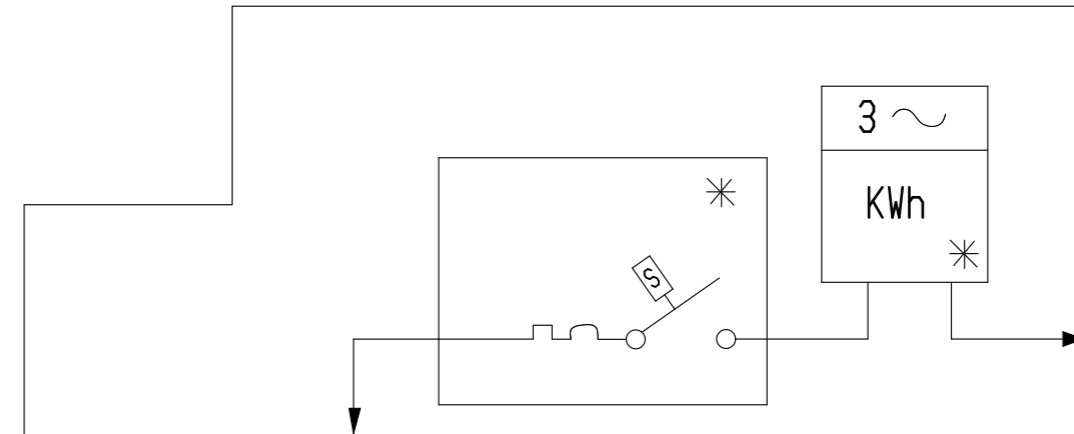


SCHEMAT TABLICY ROZDZIELCZEJ RG

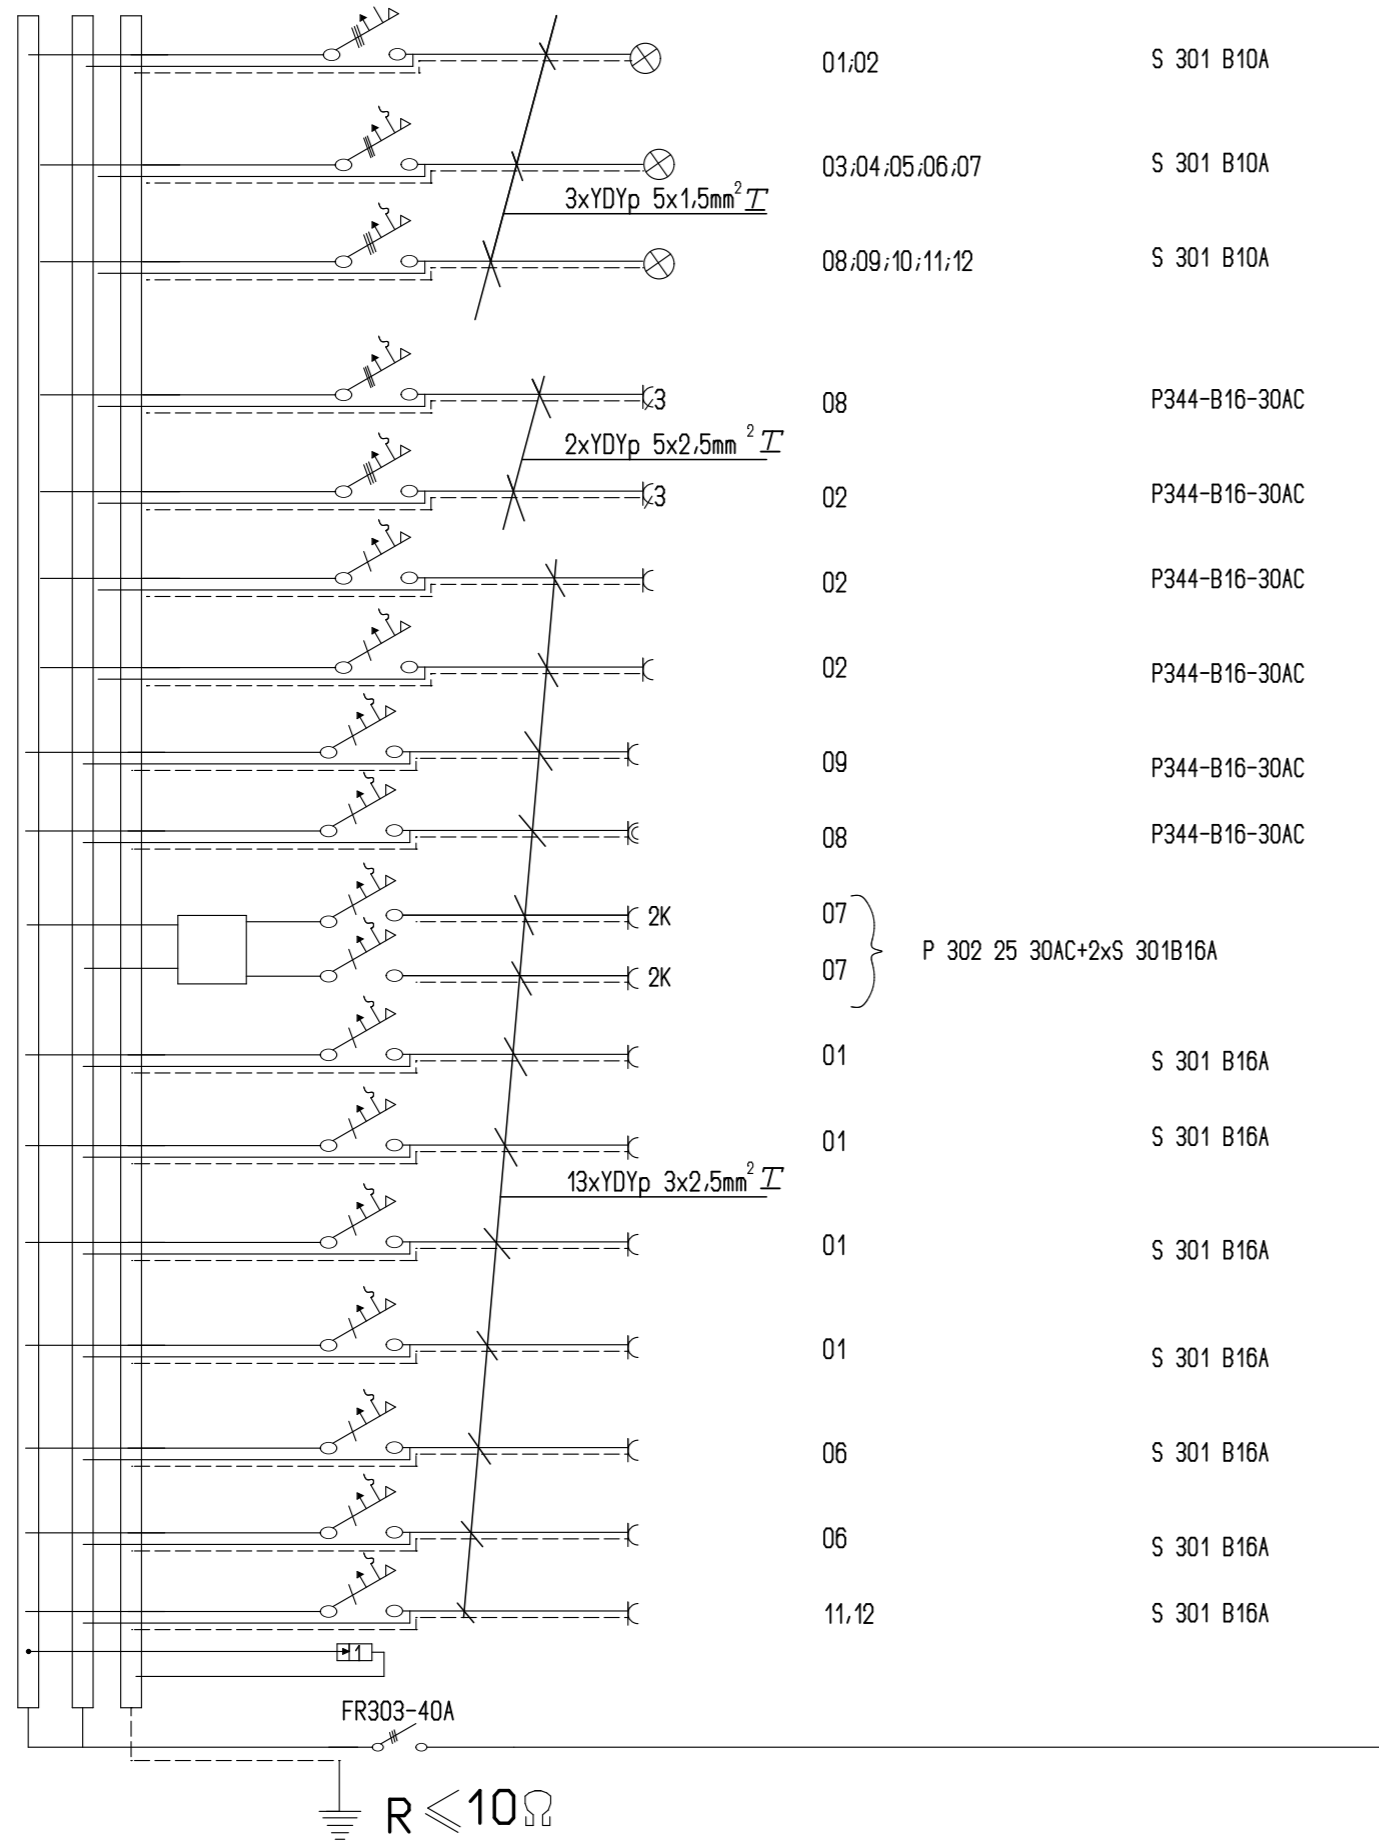

* oplombowane przez RE MALBORK
1 -ograniczniki przepiecia typu DEHNbloc

PROJ-BUD PROJEKTOWANIE I NADZORY		
MALBORK ul. Chopina 19/2 tel kom. 0696-447-558		
Nazwa i adres obiektu	BUDYNEK WESELNO - RESTAURACYJNY MALBORK, KALDOWO ul.KOSCIELNA - ul.ZAMKOWA dz.nr.44	branża: ELEKTR
Tytuł	SCHEMAT ZASILANIA	Skala 1: 100
Projektował	inz. Tadeusz Dymek upr.nr. 1693/EL/91	Data 02.2009 nr rys. E-1