


# PROFIL PRZYŁĄCZA CIEPŁOWNICZEGO

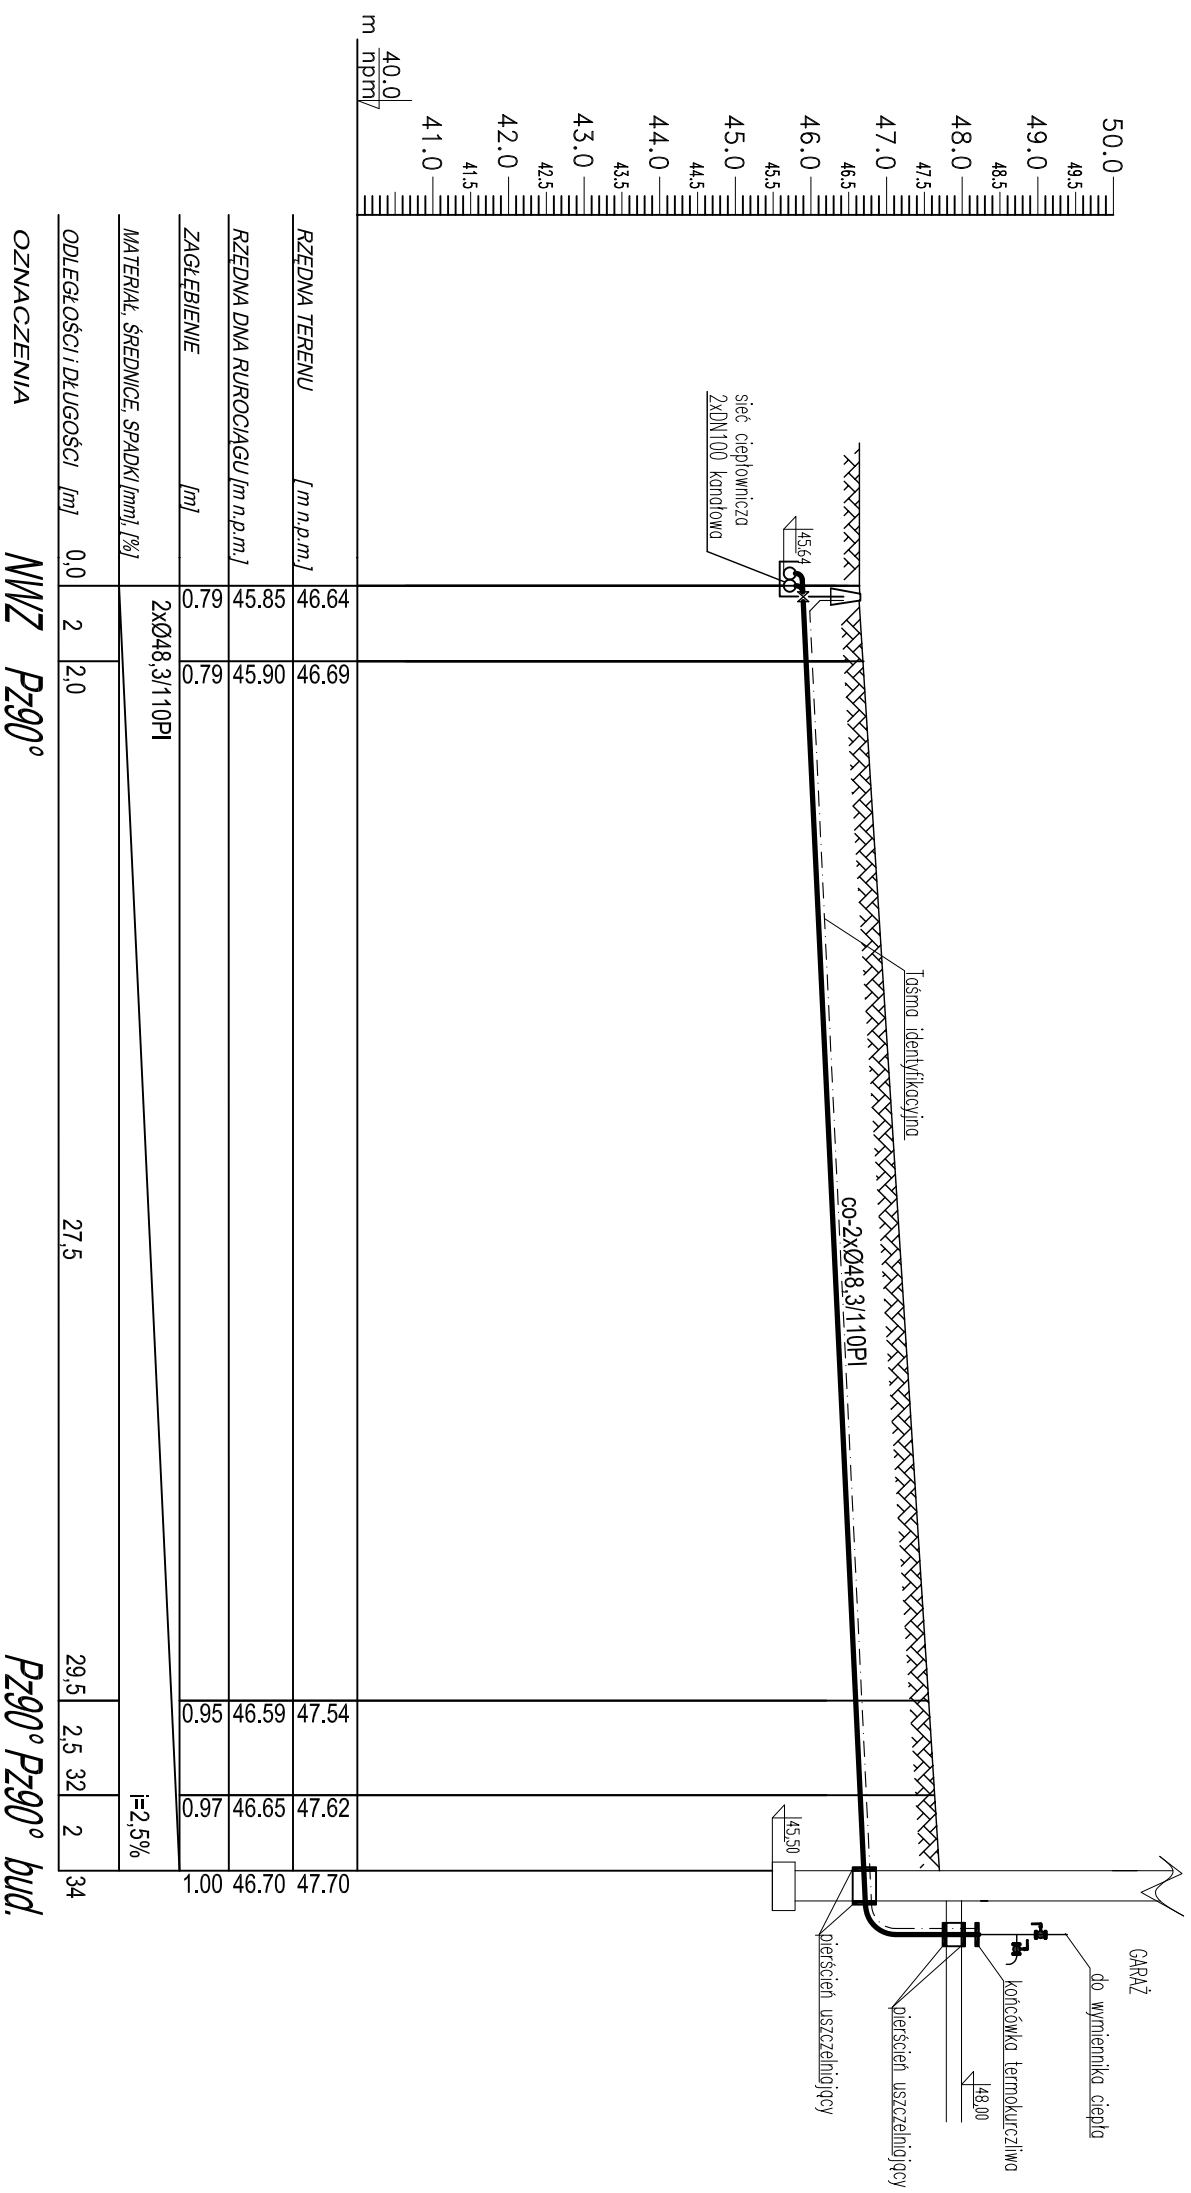

SKALA 1:100/200

<b>PROJ-BUD</b> PROJEKTOWANIE I NADZORY		MALBORK ul. Chopina 19/2 tel kom. 0696-447-558	
Nazwa i adres obiektu	BUDYNEK ŚWIETLIICY Z REMIZĄ WAPLEWO dz. nr75/4 gm. STARY TARG	branża:	SANIT.
Tytuł	PROFIL PRZYŁĄCZA CIEPŁOWNICZEGO	Skala	1:100/200
Projektował:	inż. Maria Węgrówicz upr.nr. 1680/EL/91	Data	03.2009
Opracował:	inż. Jarosław Pestka upr.nr. POM/0195/OWOK/05	nr rys.	P-3