


# PROFIL PRZYŁĄCZA WODOCIĄGOWEGO

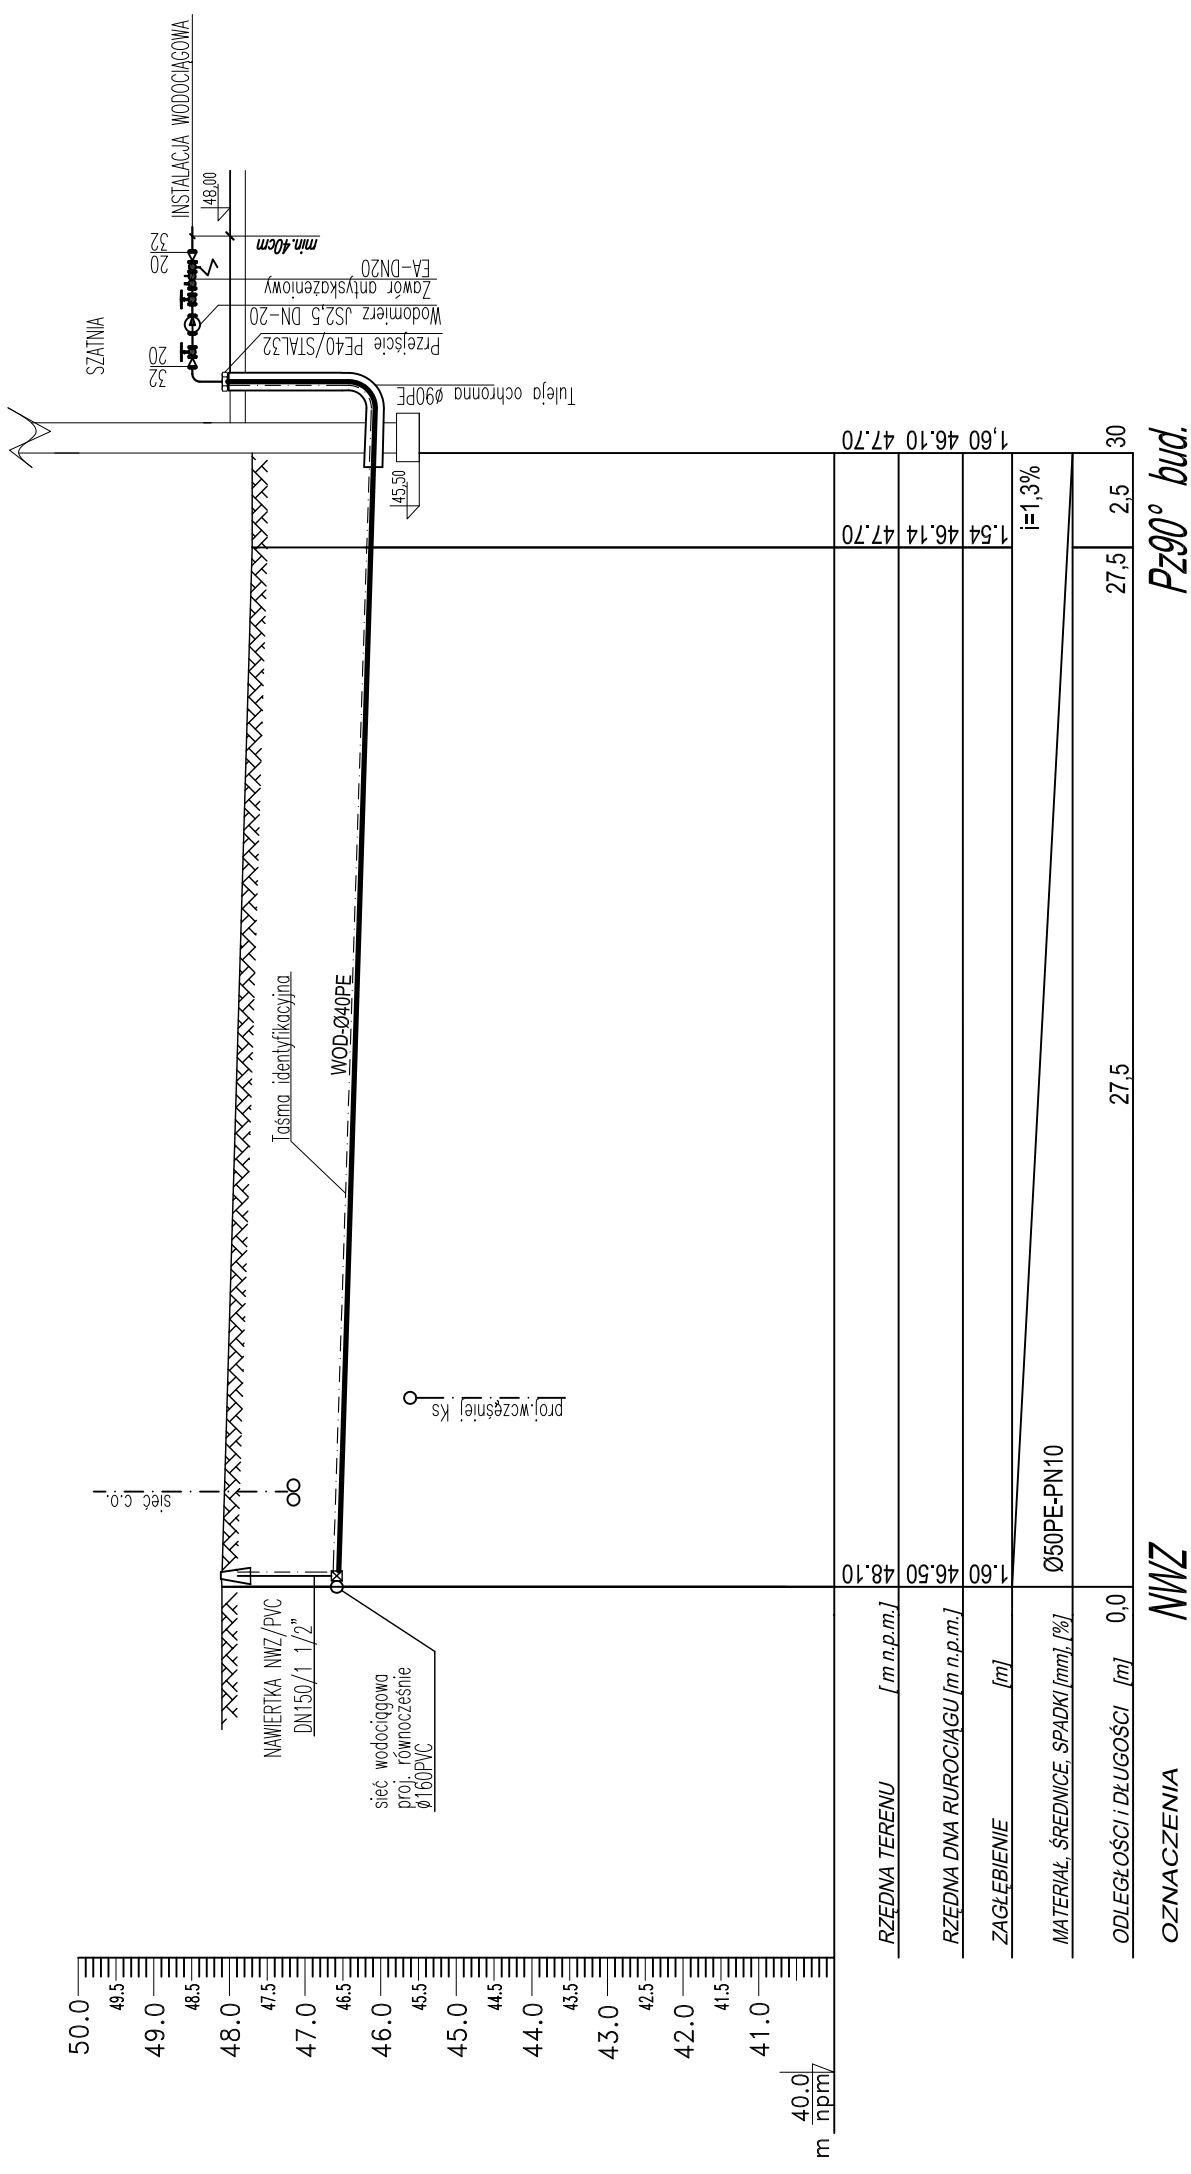

SKALA 1:100/200

100

200

<b>PROJ-BUD</b> PROJEKTOWANIE I NADZORY	
MALBORK ul. Chopina 19/2 tel kom. 0696-447-558	
Nazwa i adres obiektu	branża: BUDYNEK ŚWIETLIICY Z REMIZĄ WAPLEWO dz. nr75/4 gm.STARY TARG
Tytuł	Skala PROFIL PRZYŁĄCZA WODOCIĄGOWEGO 1:100/200
Projektował:	Data inż. Maria Węgrowicz upr.nr. 1680/EL/91
Opracował:	nr rys. inż. Jarosław Pestka upr.nr. POM/0195/OWOK/05 P-1