


ELEWACJA FRONTOWA skala 1:100

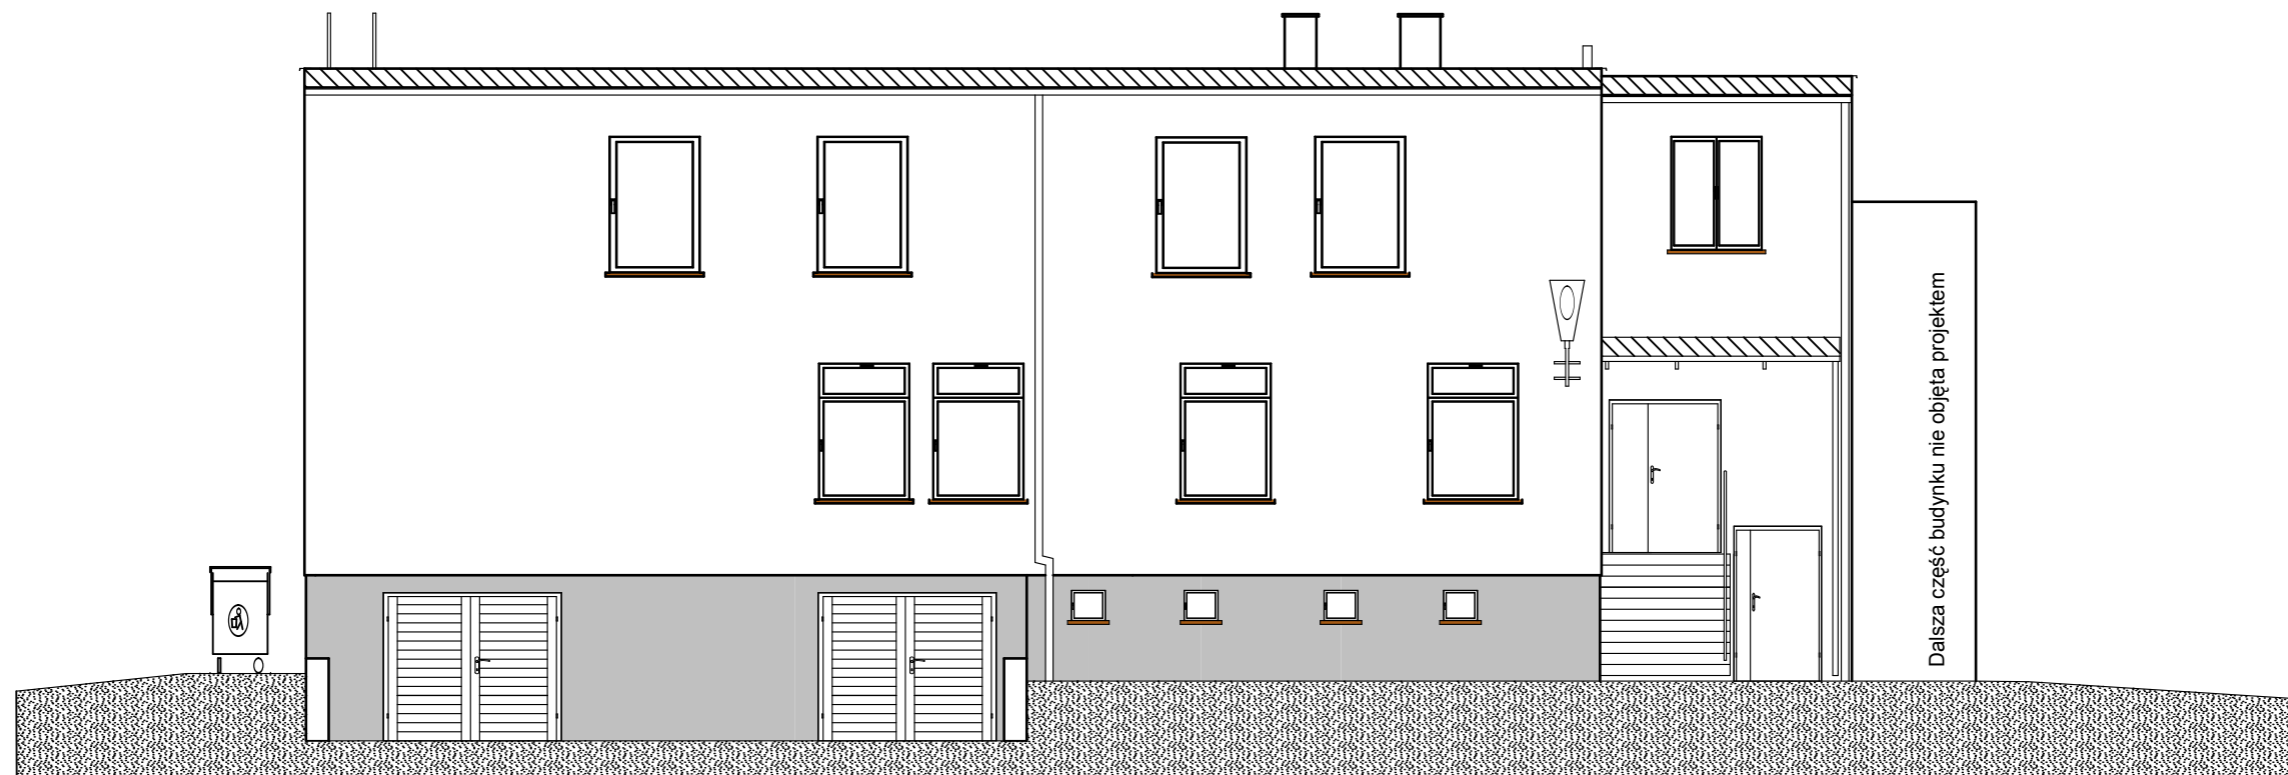

<i>PROJ-BUD</i>		<i>PROJEKTOWANIE I NADZORY</i>
<i>Malbork ul. H. Lasaka 4 tel.kom. 0696-447-558</i>		
Nazwa i adres obiektu	ZMIANA SPOSOBU UŻYTKOWANIA BUDYNKU SZKOŁY NA MIESZKANIA	branża ARCHIT
Tytuł	ELEWACJA FRONTOWA	skala 1:100
Projektował	mgr inż.arch Bogumita Gasior upr.nr. 5181/Gd/92	data 03.2010
Opracował	inż. Jarosław Pestka upr.nr. POM/0132/P00K/09	nr.rys. A-7