


ELEWACJA OGRODOWA skala 1:100

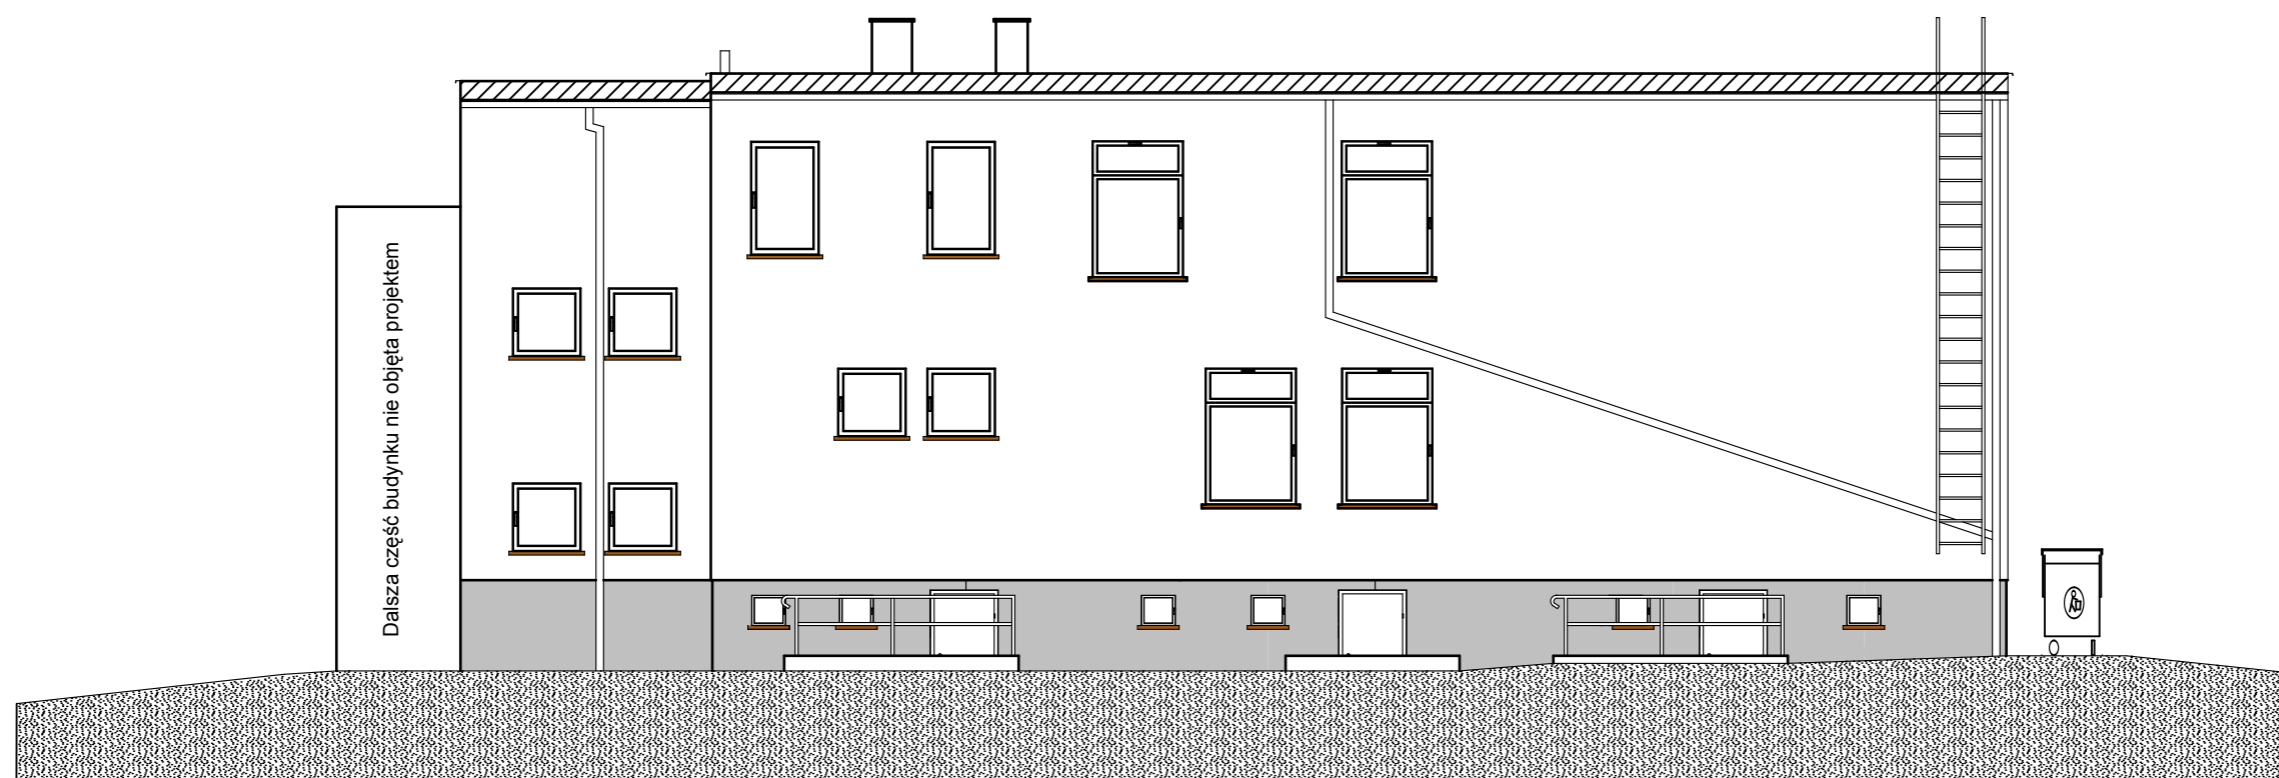

<p><i>PROJ-BUD</i> PROJEKTOWANIE I NADZORY</p> <p>Malbork ul. H. Lasaka 4 tel.kom. 0696-447-558</p>		branza ARCHIT
Nazwa i adres obiektu	ZMIANA SPOSOBU UŻYTKOWANIA BUDYNKU SZKOŁY NA MIESZKANIA	skala 1:100
Tytuł	ELEWACJA OGRODOWA	data 03.2010
Projektował	mgr inż.arch Bogumila Gasior upr.nr. 5181/Gd/92	nr.rys. A-8
Opracował	inż. Jarosław Pestka upr.nr. POM/0132/P00K/09	