


## ROZWIĘCIE INSTALACJI KANALIZACJI SANITARNEJ skala 1:100

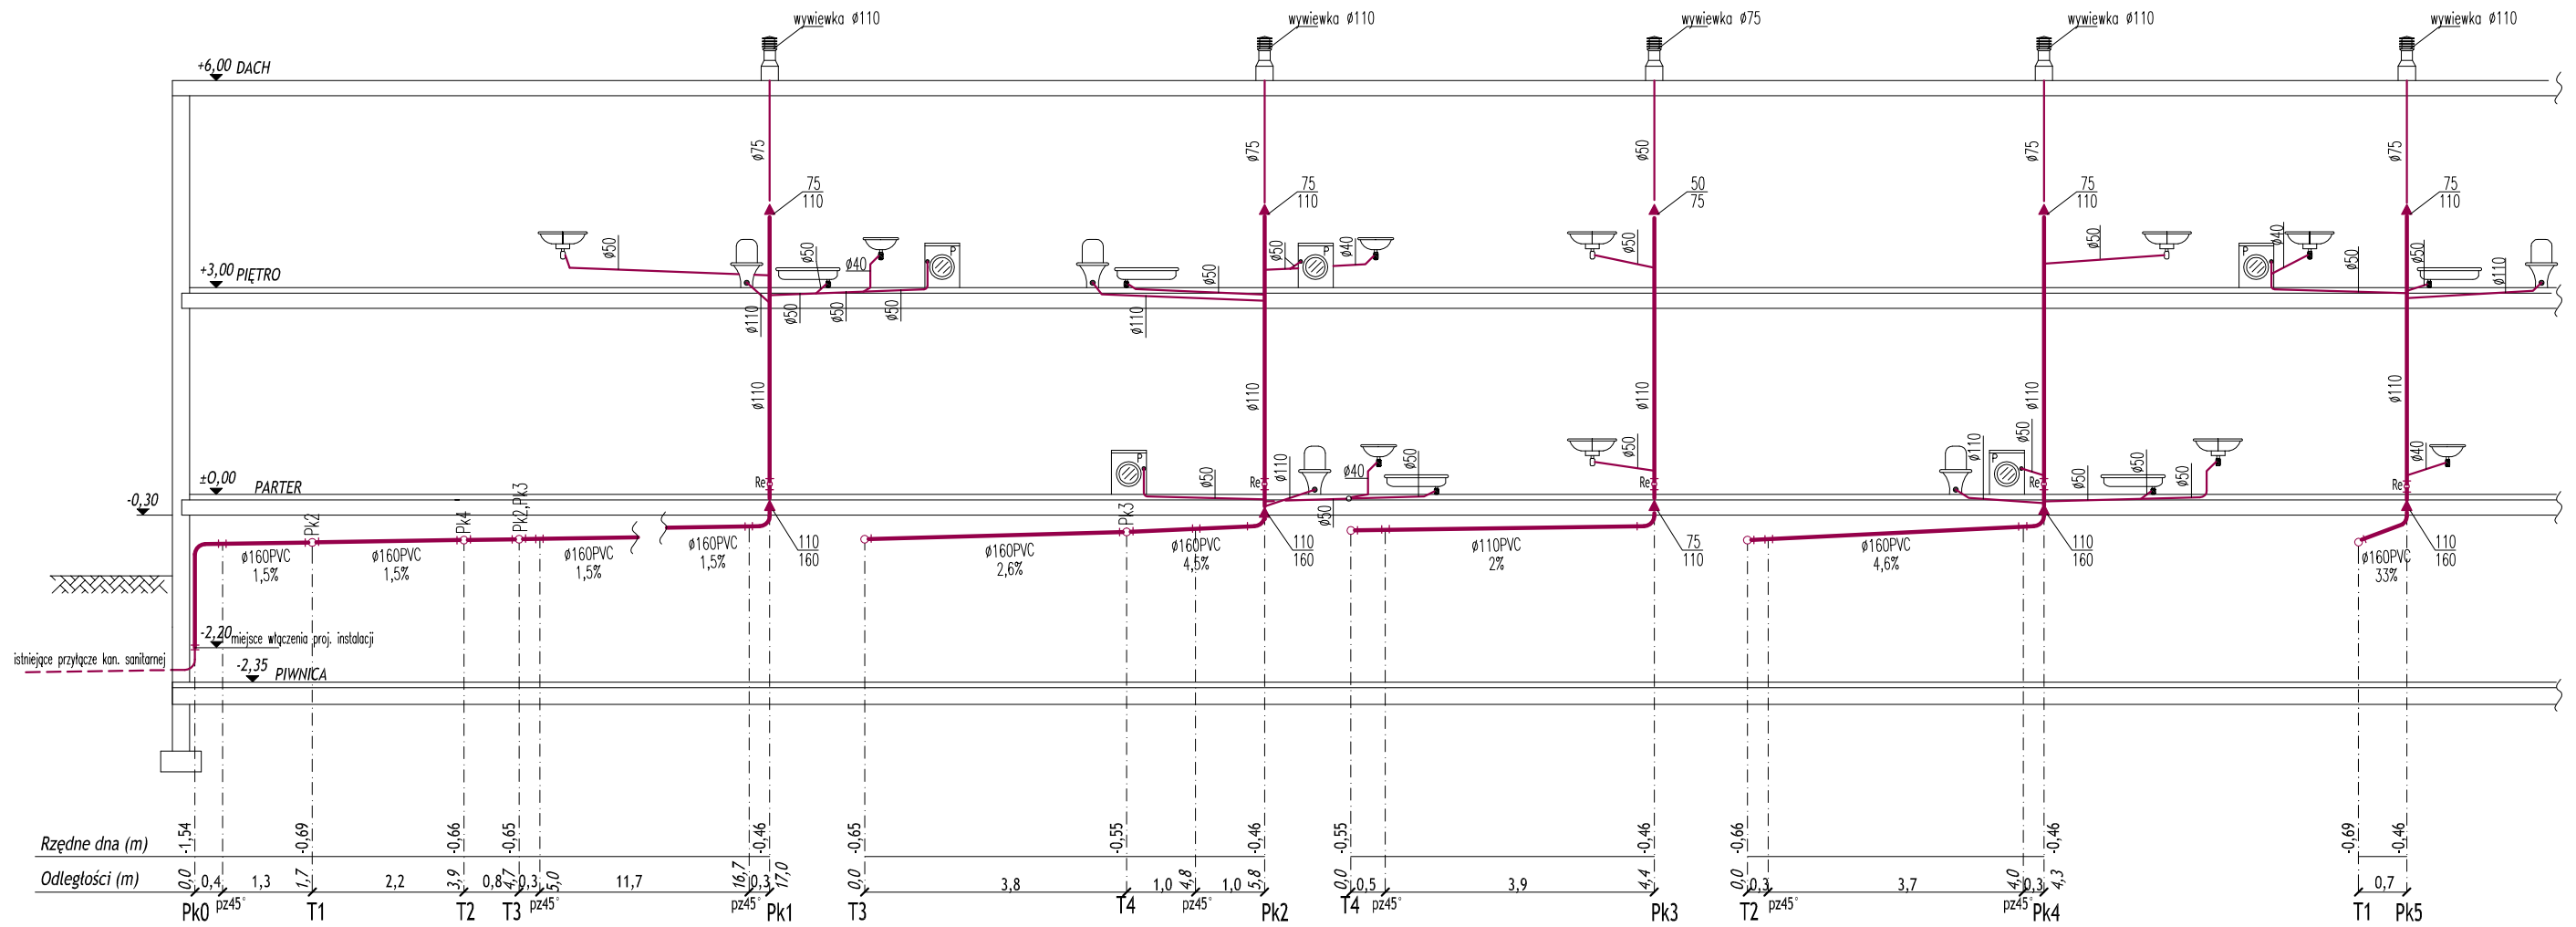

### OZNACZENIA:

- Pk - Piony kanalizacji sanitarnej z wywiewką
- T - Trójniki instalacji kanalizacyjnej
- Re - Rewizje
- Kr - Kratka kanalizacyjna
- pz - Punkty załamania

— Projektowana instalacja kanalizacyjna

## PROJ-BUD

PROJEKTOWANIE I NADZORY  
Malbork ul. H.Lasaka 4, tel.kom. 0696-447-558

|                       |   |                |
|-----------------------|---|----------------|
| Nazwa i adres obiektu | ZMIANA SPOSOBU UŻYTKOWANIA BUDYNKU SZKOŁY NA MIESZKANIA | branza: SANIT. |
| Tytuł                 | ROZWIĘCIE INSTALACJI KANALIZACJI SANITARNEJ             | Skala 1:100    |
| Projektował:          | inż. Maria Węgrowicz<br>upr.nr. 1680/EL/91              | Data 06.2010   |
| Opracował:            | inż. Jarosław Pestka<br>upr.nr. POM/0132/P00K/09        | nr rys. S-5    |