


Przekrój B-B

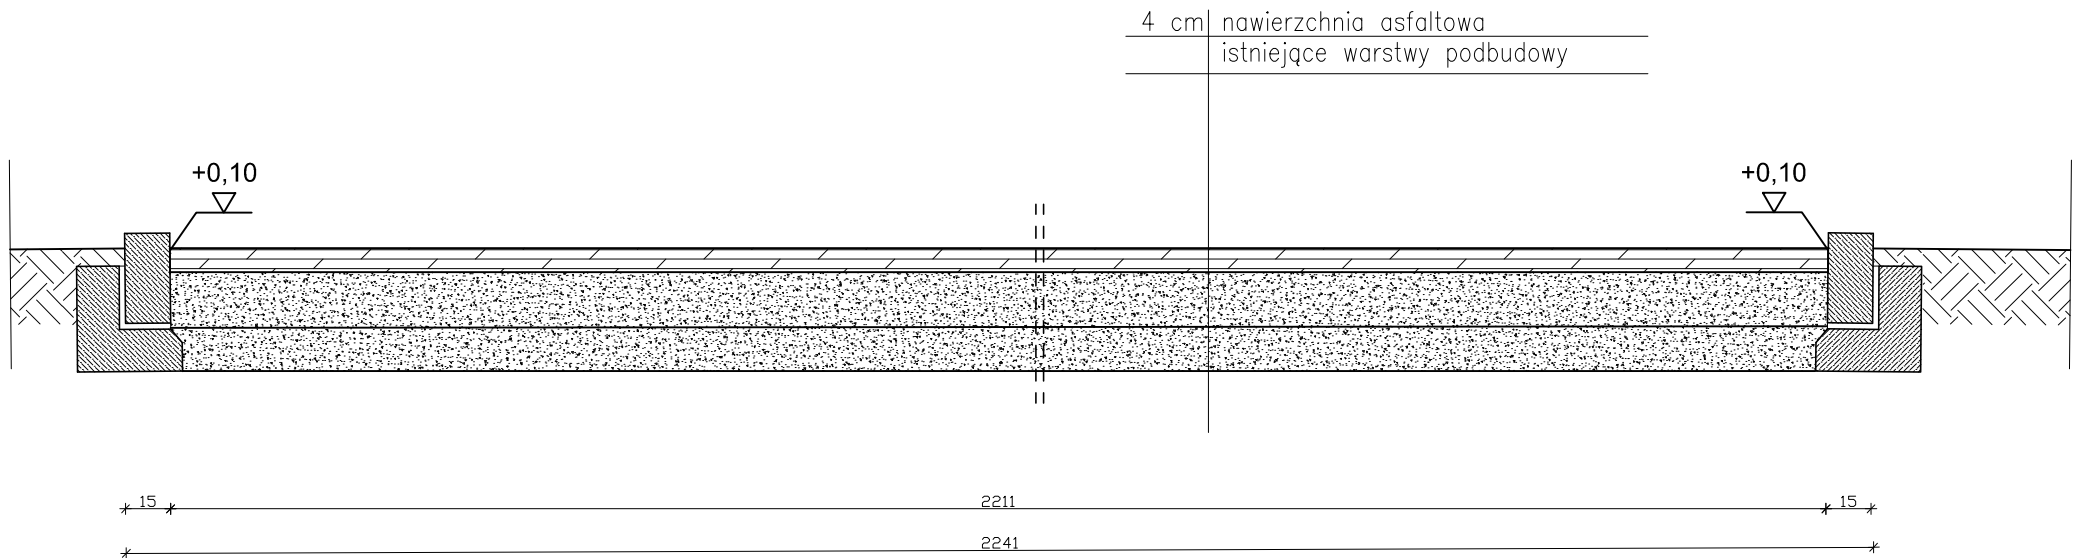

A. M. N I E R U C H O M O Ś C I		
Nazwa i Adres Obiektu	Projekt zagospodarowania terenu dz. nr 337 82-410 Stary Targ	Branża
Inwestor	Urząd Gminy w Starym Targu ul. Świerczewskiego 20 82-410 Stary Targ	Data Czerwiec 2010
Projektował	Andrzej Marciniak upr. nr 1632/EI/91	Skala
Tytuł Rysunku	PRZEKRÓJ PODPRZECZNY-PLAC UTWARDZONY	Nr Rys.