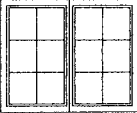

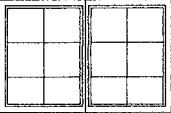

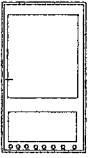

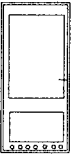

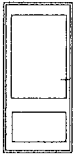
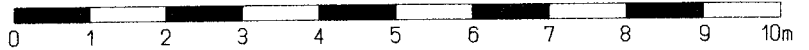


## ZESTAWIENIE S

OZNACZENIE PRODUCENTA		INDYWIDUALNE	INDYWIDUALNE	INDYWIDUALNE	INDYWIDUALNE
ZESTAWIENIE OKIEN SCHEMAT					
Wewnętrzne wymiary otworu (mm)	So	1800	1200	2250	2250
	Ho	1500	1500	1500	1040
Zewnętrzne wymiary ościeznicy (mm)	S	1780	1180	2230	2230
	H	1480	1480	1480	1020
ILOSC		7	3	1	1

OZNACZENIE PRODUCENTA		INDYWIDUALNE	INDYWIDUALNE	INDYWIDUALNE	INDYWIDUALNE	INDYWIDUALNE
ZESTAWIENIE DRZWI SCHEMAT						
Wewnętrzne wymiary otworu (mm)	So	1100	1100	900	900	900
	Ho	2100	2100	2100	2100	2100
Zewnętrzne wymiary ościeznicy (mm)	S	1080	1080	880	880	880
	H	2080	2080	2080	2080	2080
ILOSC		1	1	6	2	2

Skala



# STOLARKI

INDYWIDUALNE	INDYWIDUALNE	INDYWIDUALNE	INDYWIDUALNE
1500	1800	1800	1800
1500	2400	2400	2300
1480	1780	1780	1780
1480	2380	2380	2280
2	1	1	1

INDYWIDUALNE	INDYWIDUALNE	INDYWIDUALNE
900	900	4700
2100	2100	4000
880	880	4680
2080	2080	3980
1	1	1

## UWAGA:

PRZED ZAMÓWIENIEM STOLARKI PONOWIĆ  
OBMIARY Z NATURY NA BUDOWIE

**PROJ-BUD**

PROJEKTOWANIE  
I NADZORY

Malbork ul. Chopina 19/2 tel.com. 0696-447-558

Nazwa i adres obiektu	BUDYNEK ŚWIETLICY Z REMIZA	branża ARCHIT
Tytuł	ZESTWIENIE STOLARKI	skala 1:100
Projektował	mgr inż. arch Julian Wróbel upr.nr. 76/Gd/75	data 02.2009
Opracował	inż. Jarosław Pestka upr.nr. POM/0195/DWOK/05	nr.rys. A-6