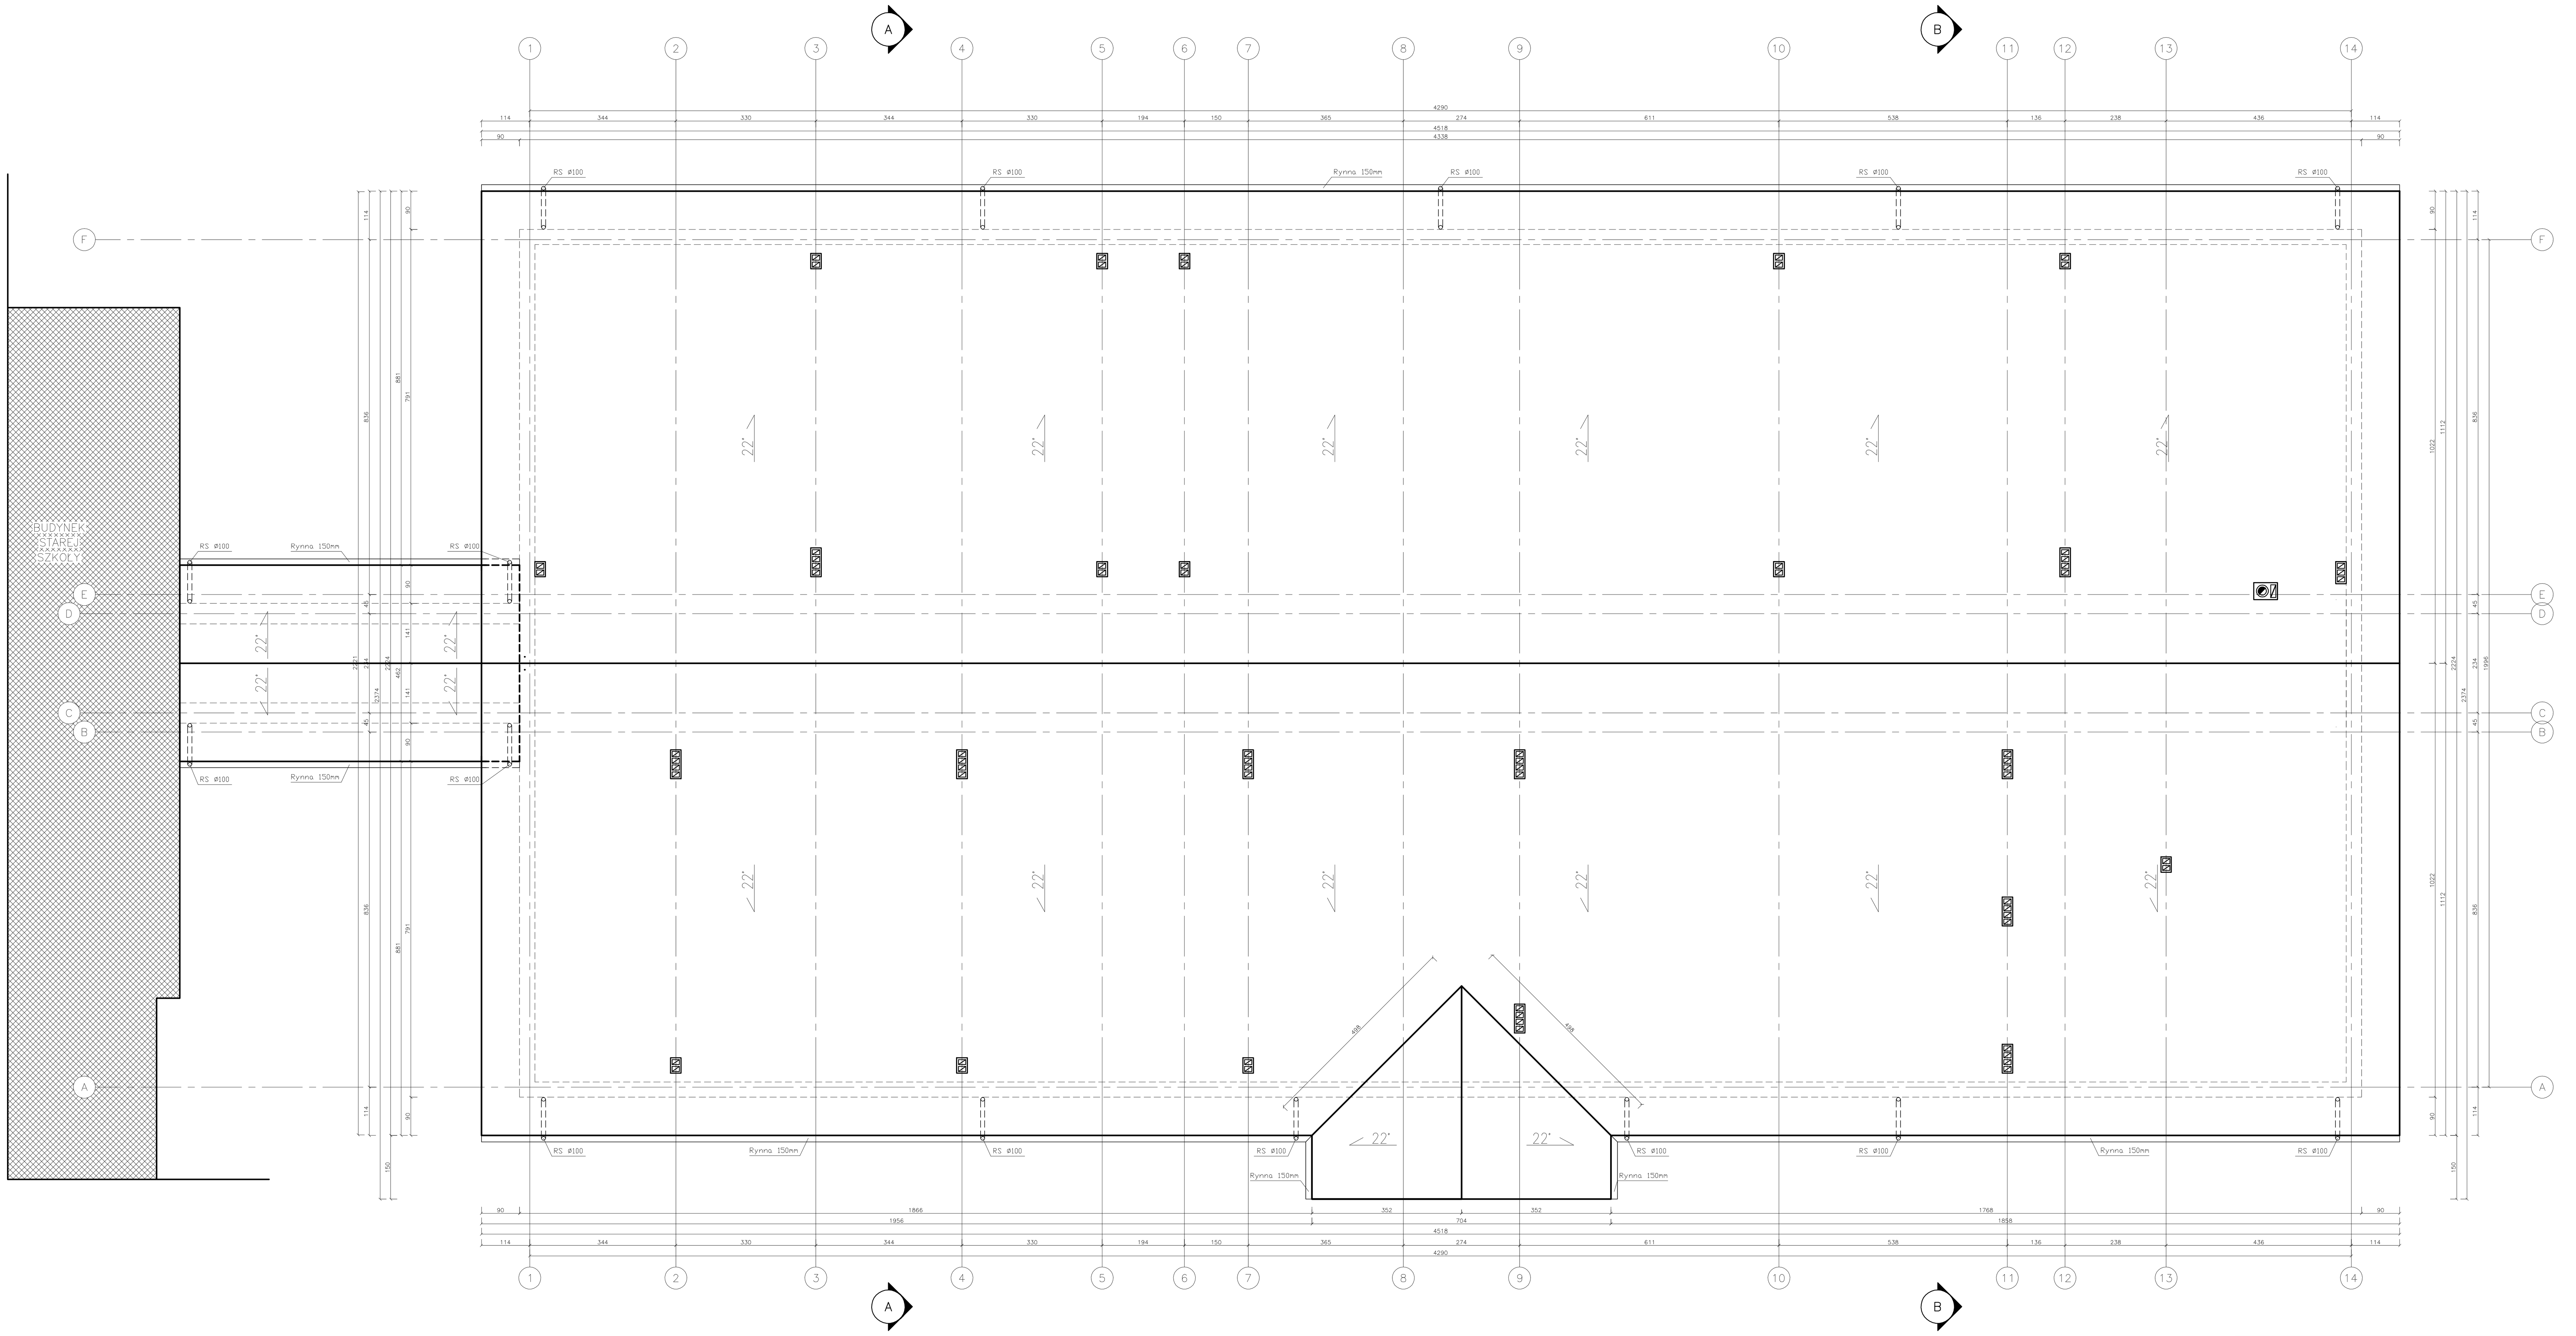

A. M. NIERUCHOMOŚĆI		
Dane obiektu	Budowa budynku szkoły podstawowej Szropy, dz. 67/1, 82-410 Stary Targ	Branża Architektura
Inwestor	Urząd Gminy Stary Targ, ul. Świerczewskiego 20, 82-410 Stary Targ	Data czerwiec 2009
Kreślił	Andrzej Mazurkiewicz	Skala: 1:100
Projektował	Dariusz Lemka upr. nr 147/Gd/01	
Sprawdził	Andrzej Góralski upr. nr 2/76/El	Nr. rysunku
Tytuł rysunku	WIDOK DACHU	