


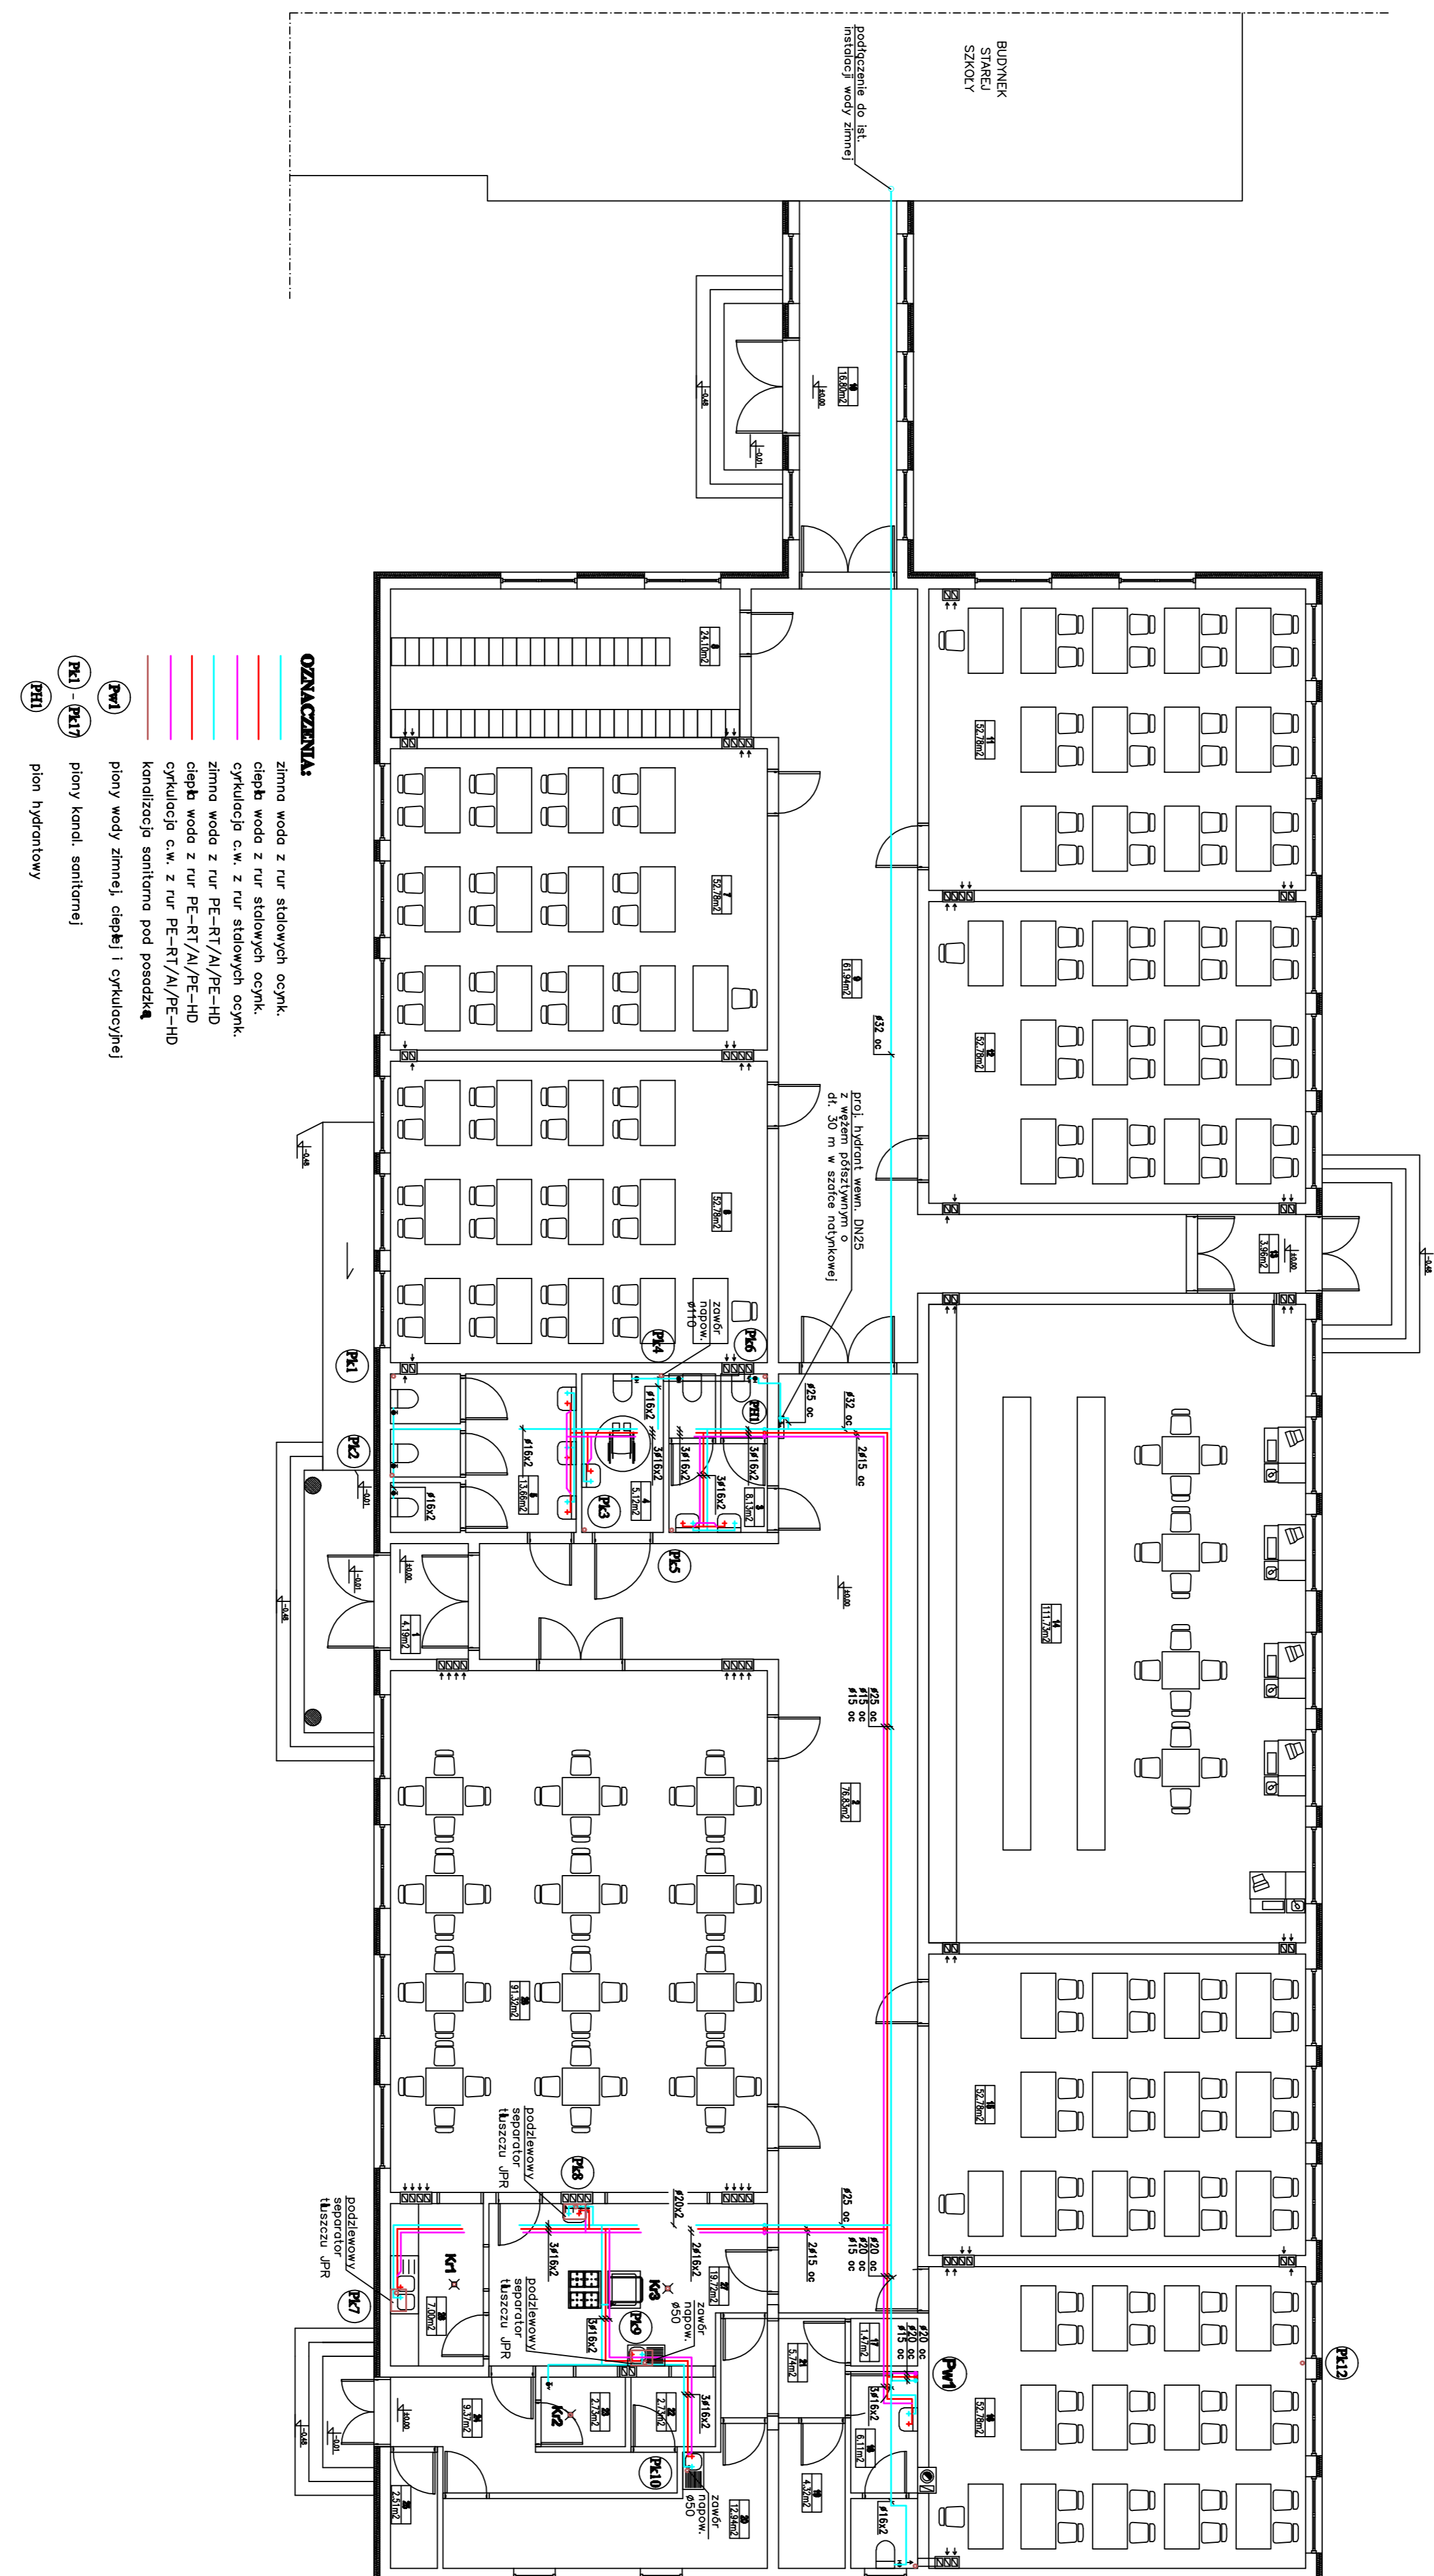

- OZNACZENIA:**
- zimna woda z rur studowych ocynk.
  - ciepła woda z rur studowych ocynk.
  - cyrkulacja c.w. z rur studowych ocynk.
  - zimna woda z rur PE-RT/A/PE-HD
  - ciepła woda z rur PE-RT/A/PE-HD
  - cyrkulacja c.w. z rur PE-RT/A/PE-HD
  - kanalizacja sanitarna pod posadzką

