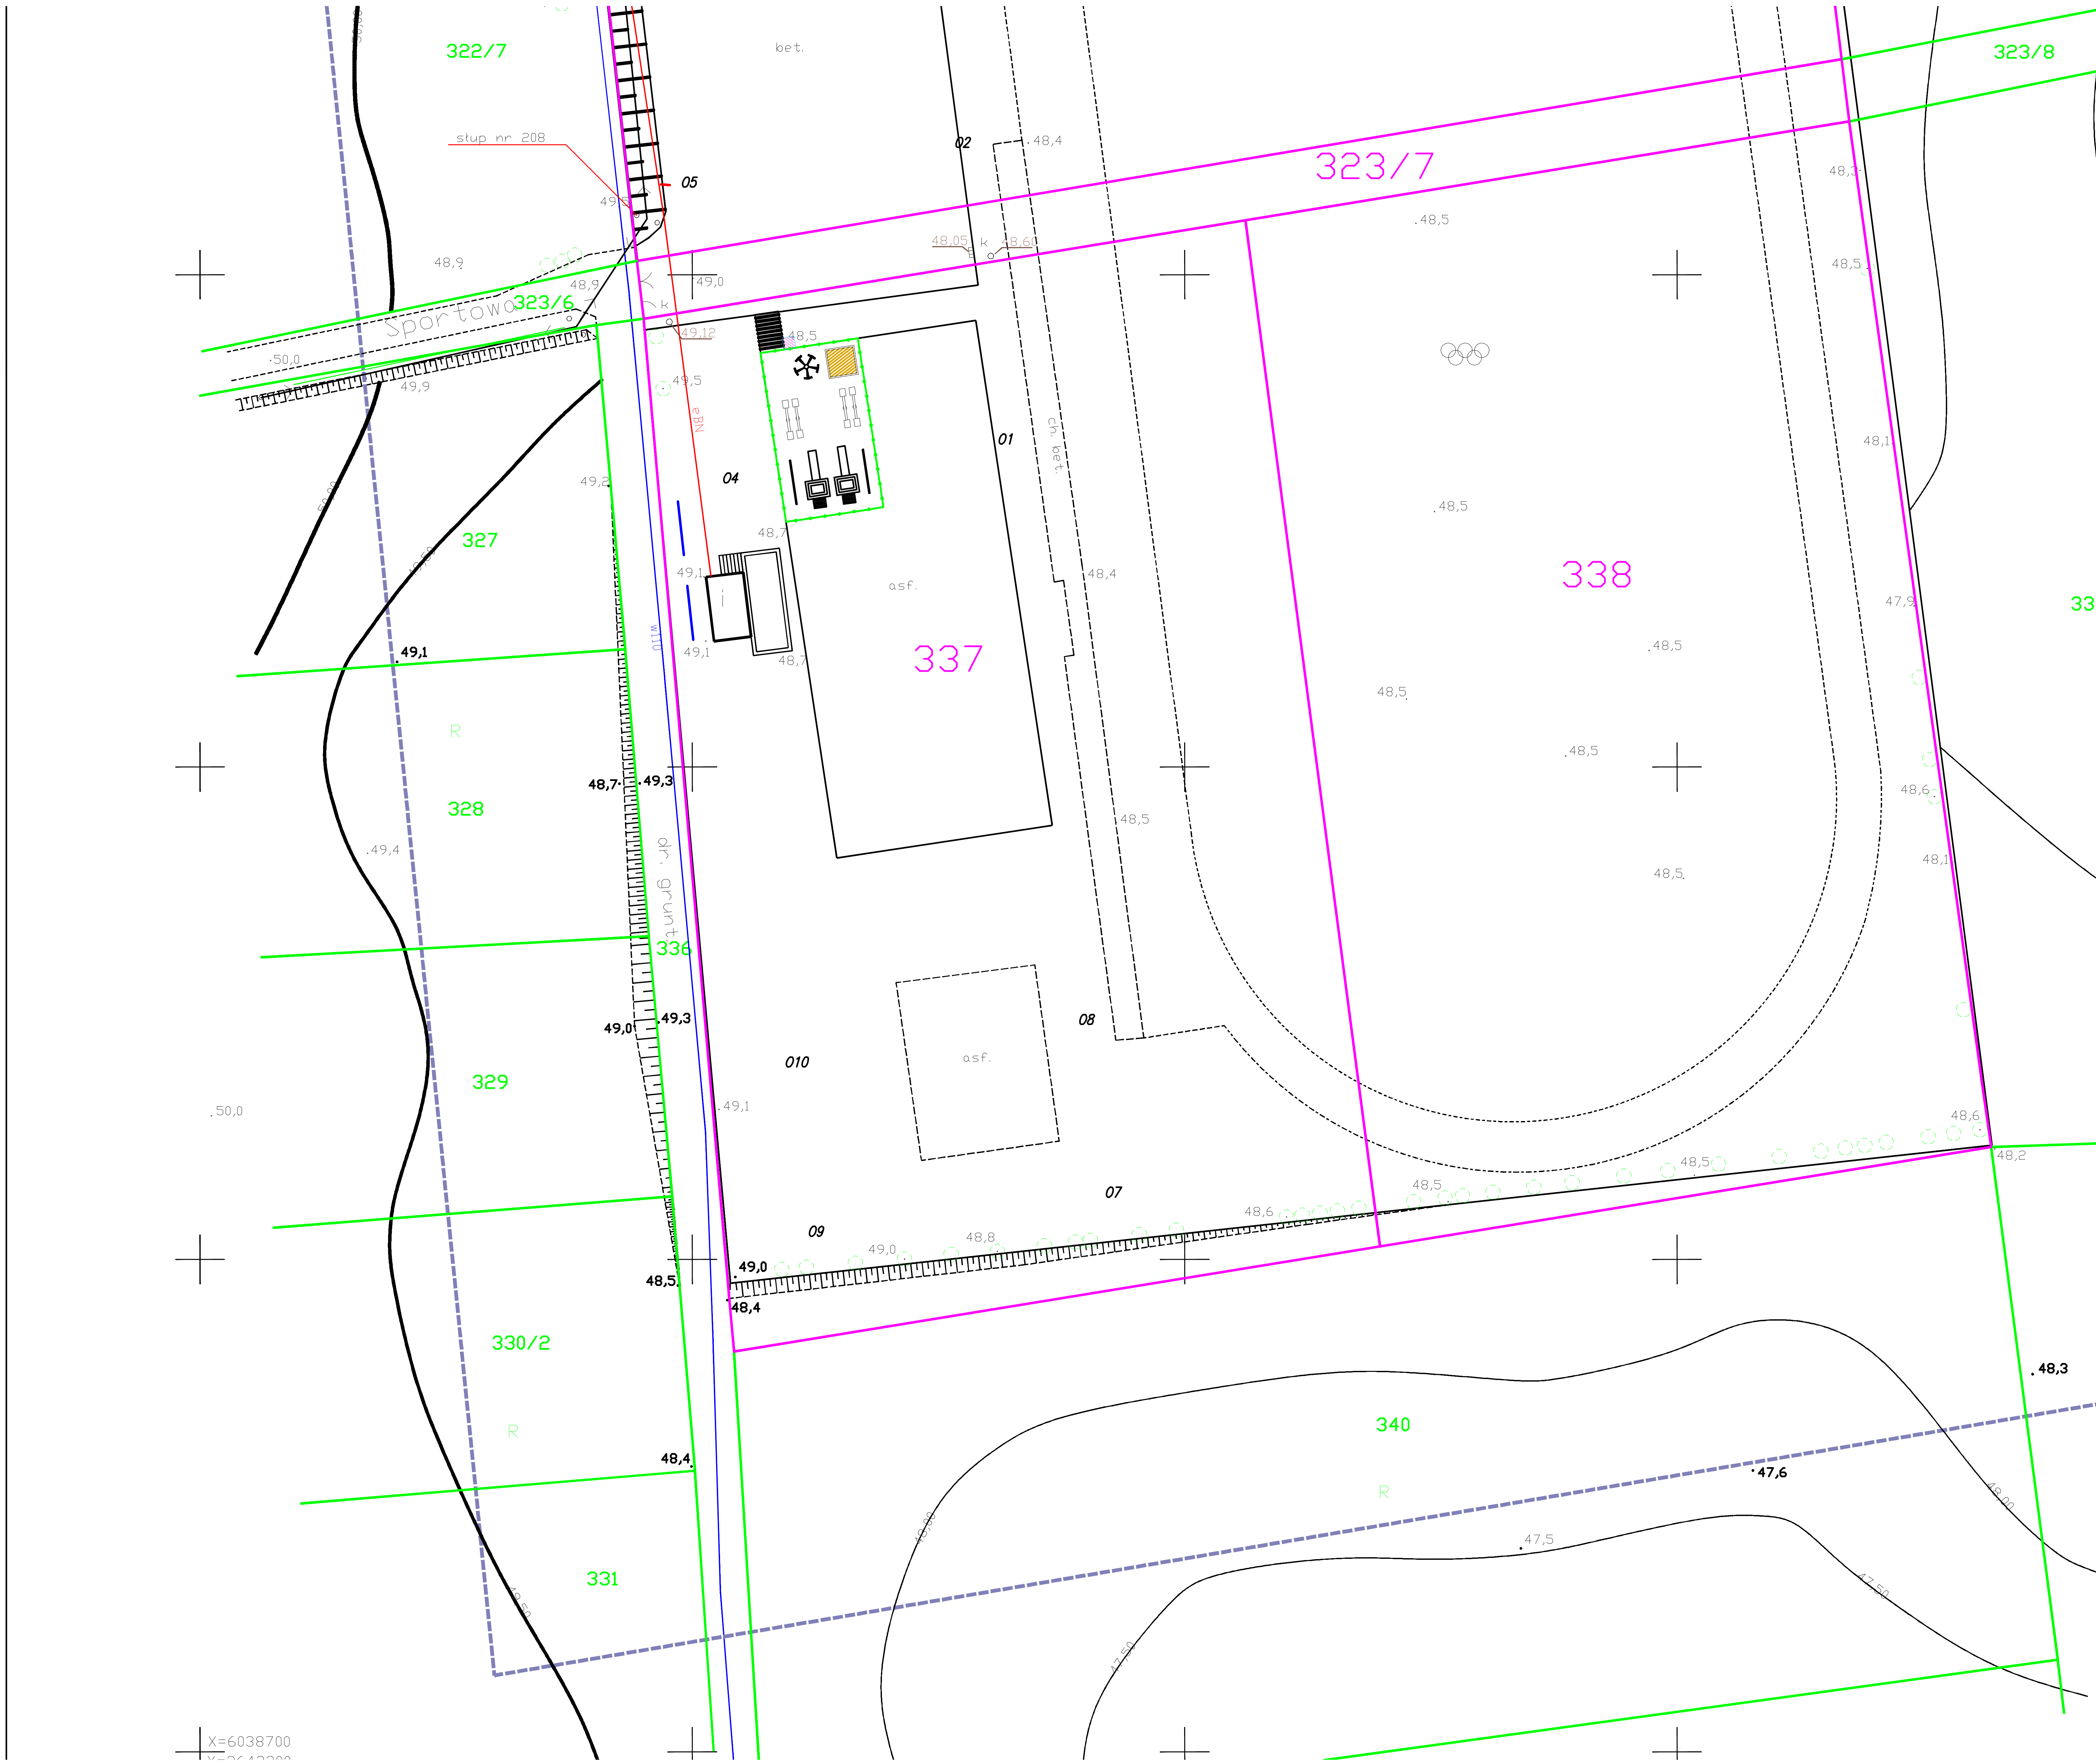

LEGENDA

- OGRDZENIE
- HUŚTAWKI (KONIKI)
- KARUZELA
- PIASKOWNICA
- ZJEŻDŻALNIA
- DRABINKI DZIECIĘCE

Stary Targ, dz. nr 337
Inwestor: Urząd Gminy w Starym Targu
ul. Świerczewskiego 20, 82-410 Stary Targ

Dokumentację opracował
Andrzej Marciniak upr. nr 1632/El/91